



# VILLA NESØYA


SAUNDERS  
ARCHITECTURE

august 2018

Byggemeldingtegninger

<b>02</b>	Innhold	
<b>03</b>	Perspektiv	
<b>04</b>	Oversikt	
<b>05</b>	Situasjonskart	1:500
<b>06</b>	Situasjonsplan	1:200
<b>07</b>	Plan 0 Etg	1:100 (A2)
<b>08</b>	Plan 1 Etg	1:100 (A2)
<b>09</b>	Snitt	1:100
<b>10</b>	Fasader	1:100
<b>14</b>	Perspektiver	
<b>15</b>	XL Kort	



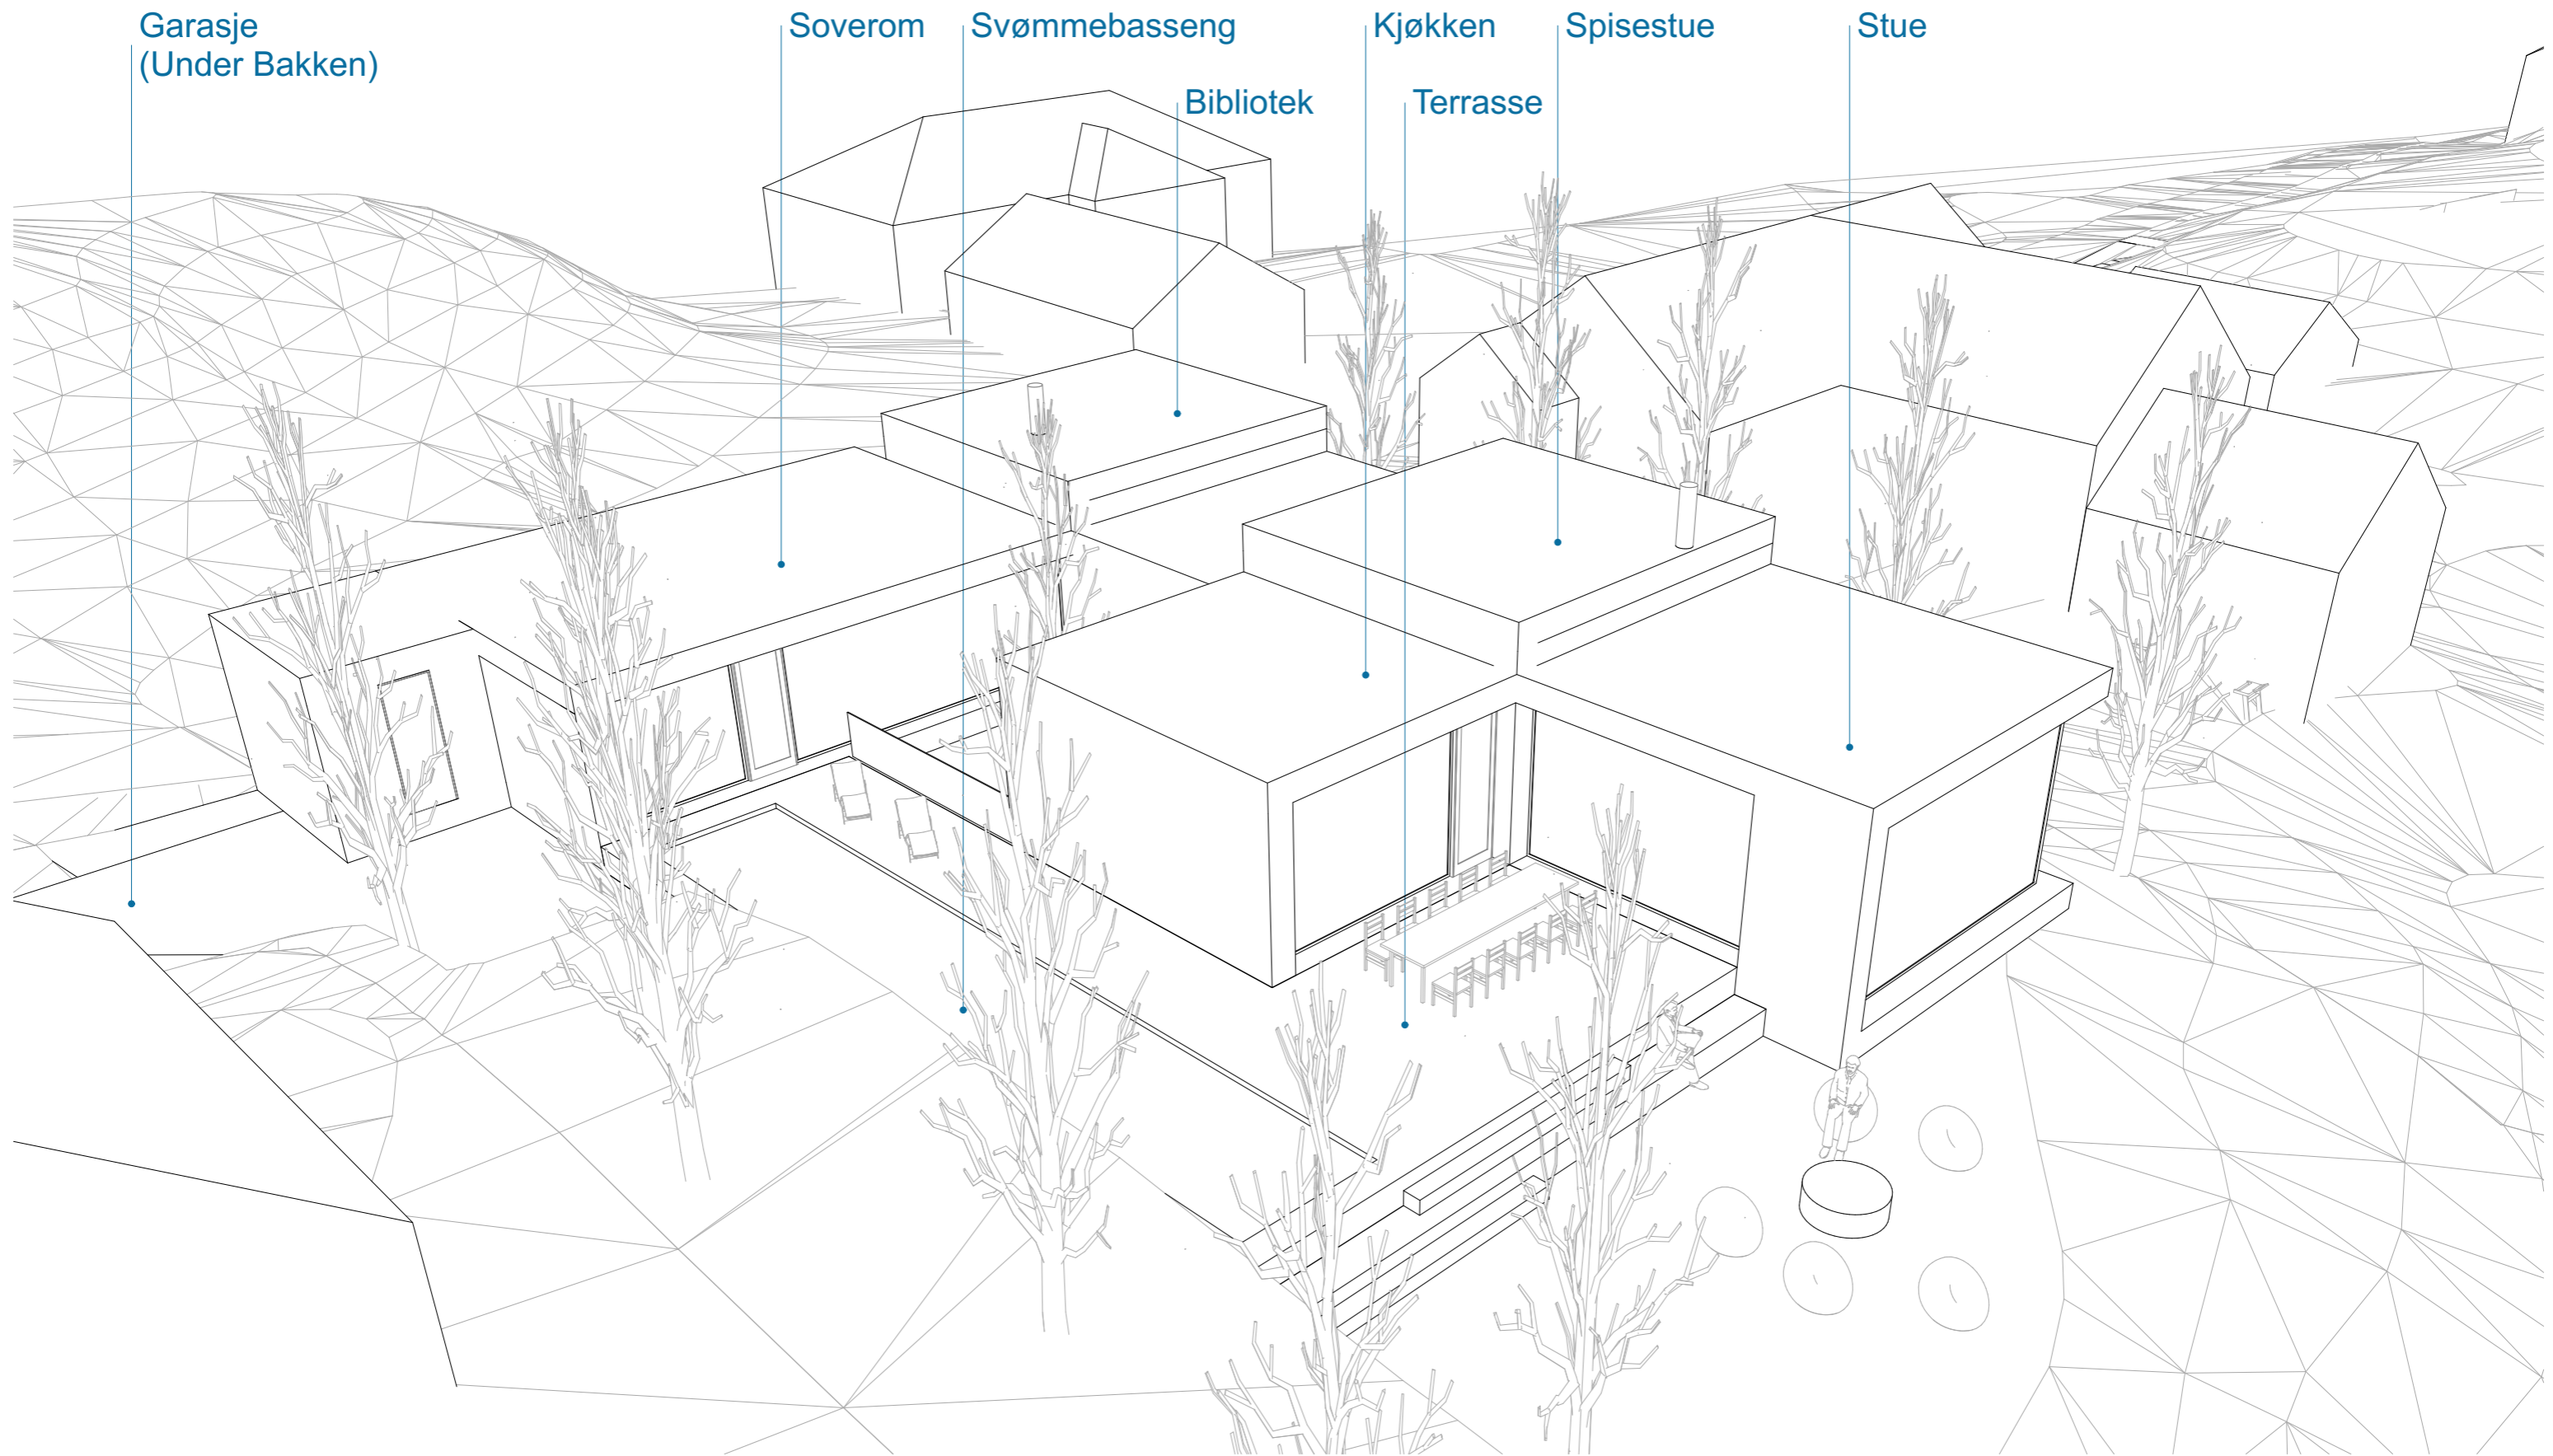

## Situasjonskart



Asker

Eiendom:


40/87

Dato:

05.02.2018

Målestokk:

1:500

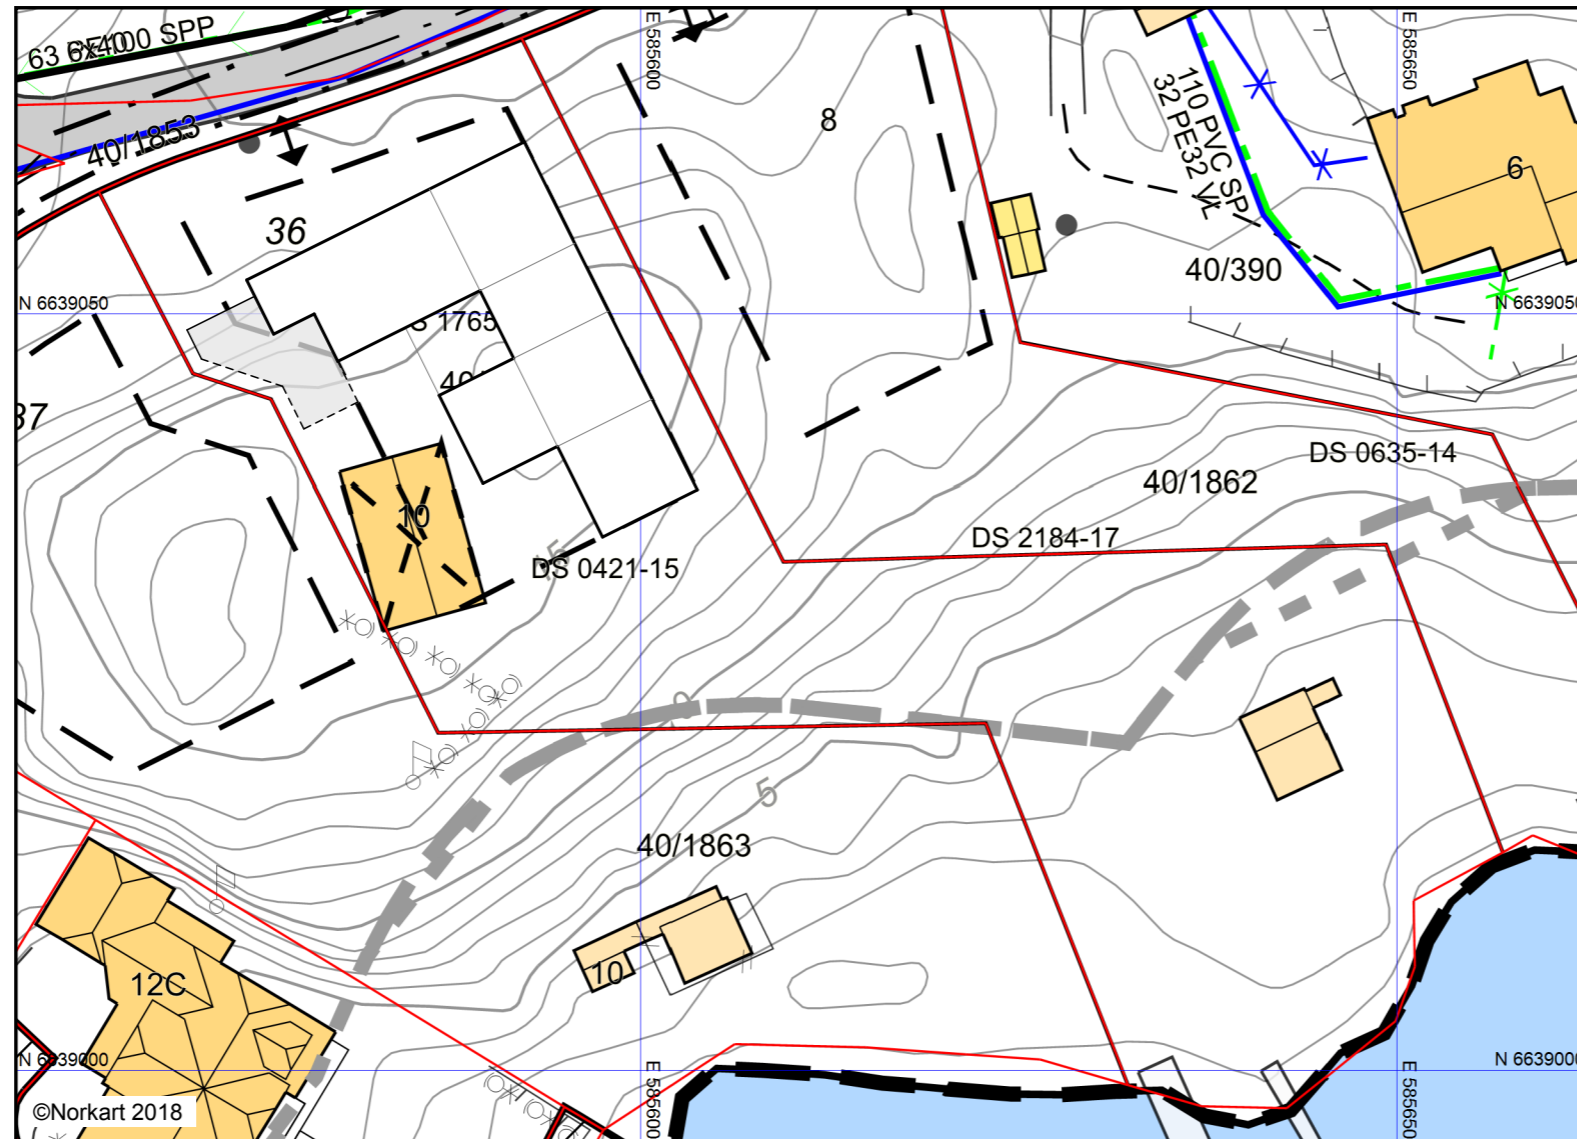

UTM-32

**Areal**

Netto Tomt	2296m <sup>2</sup>
Utnyttelse	15%
Fotavtrykk	344m <sup>2</sup>
Hovedhus hovedetasje	319m <sup>2</sup>
Hytte	25m <sup>2</sup>

**Tomteareal****2296m<sup>2</sup>****BYA**

BYA Total	340m <sup>2</sup>
BYA %	14.81%


**BRA**



BRA	
1.ETG	220m <sup>2</sup>
Innendørsareal	220m <sup>2</sup>
Utendørsareal	0m <sup>2</sup>


**0.ETG**

Innendørsareal	219m <sup>2</sup>
Utendørsareal	2m <sup>2</sup>


**GARASJE****52m<sup>2</sup>**

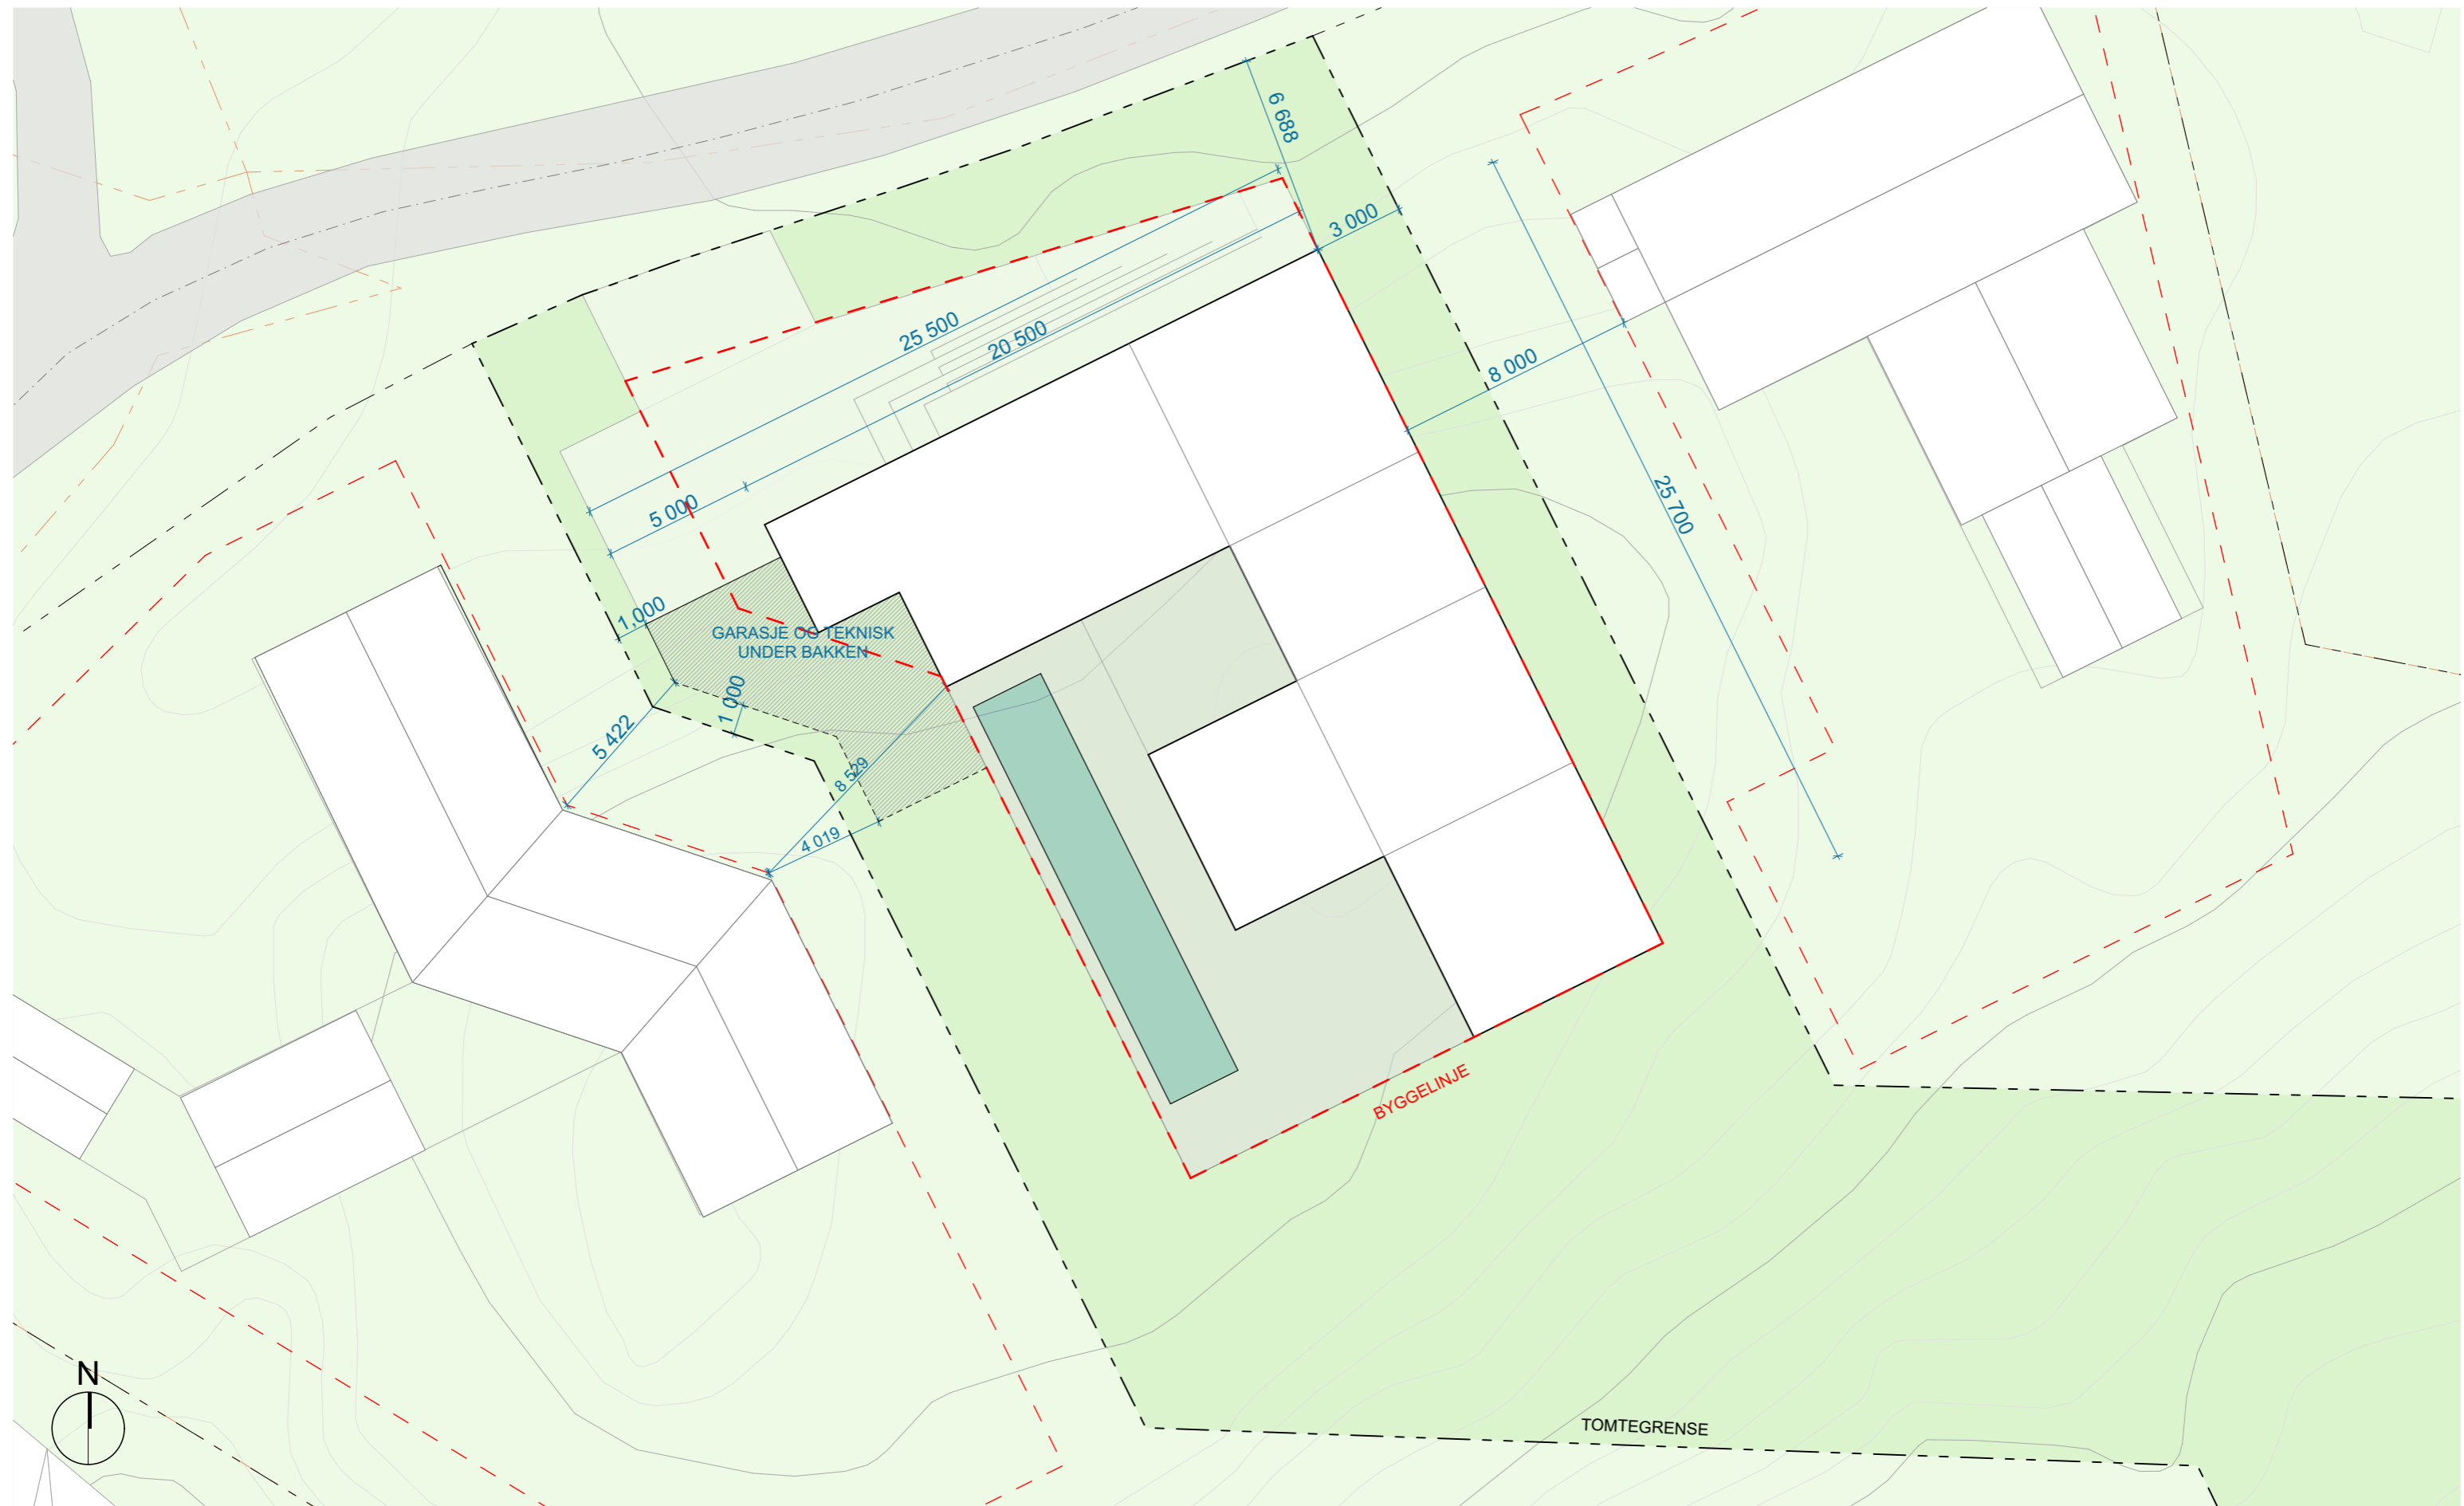


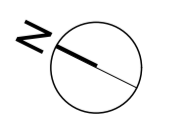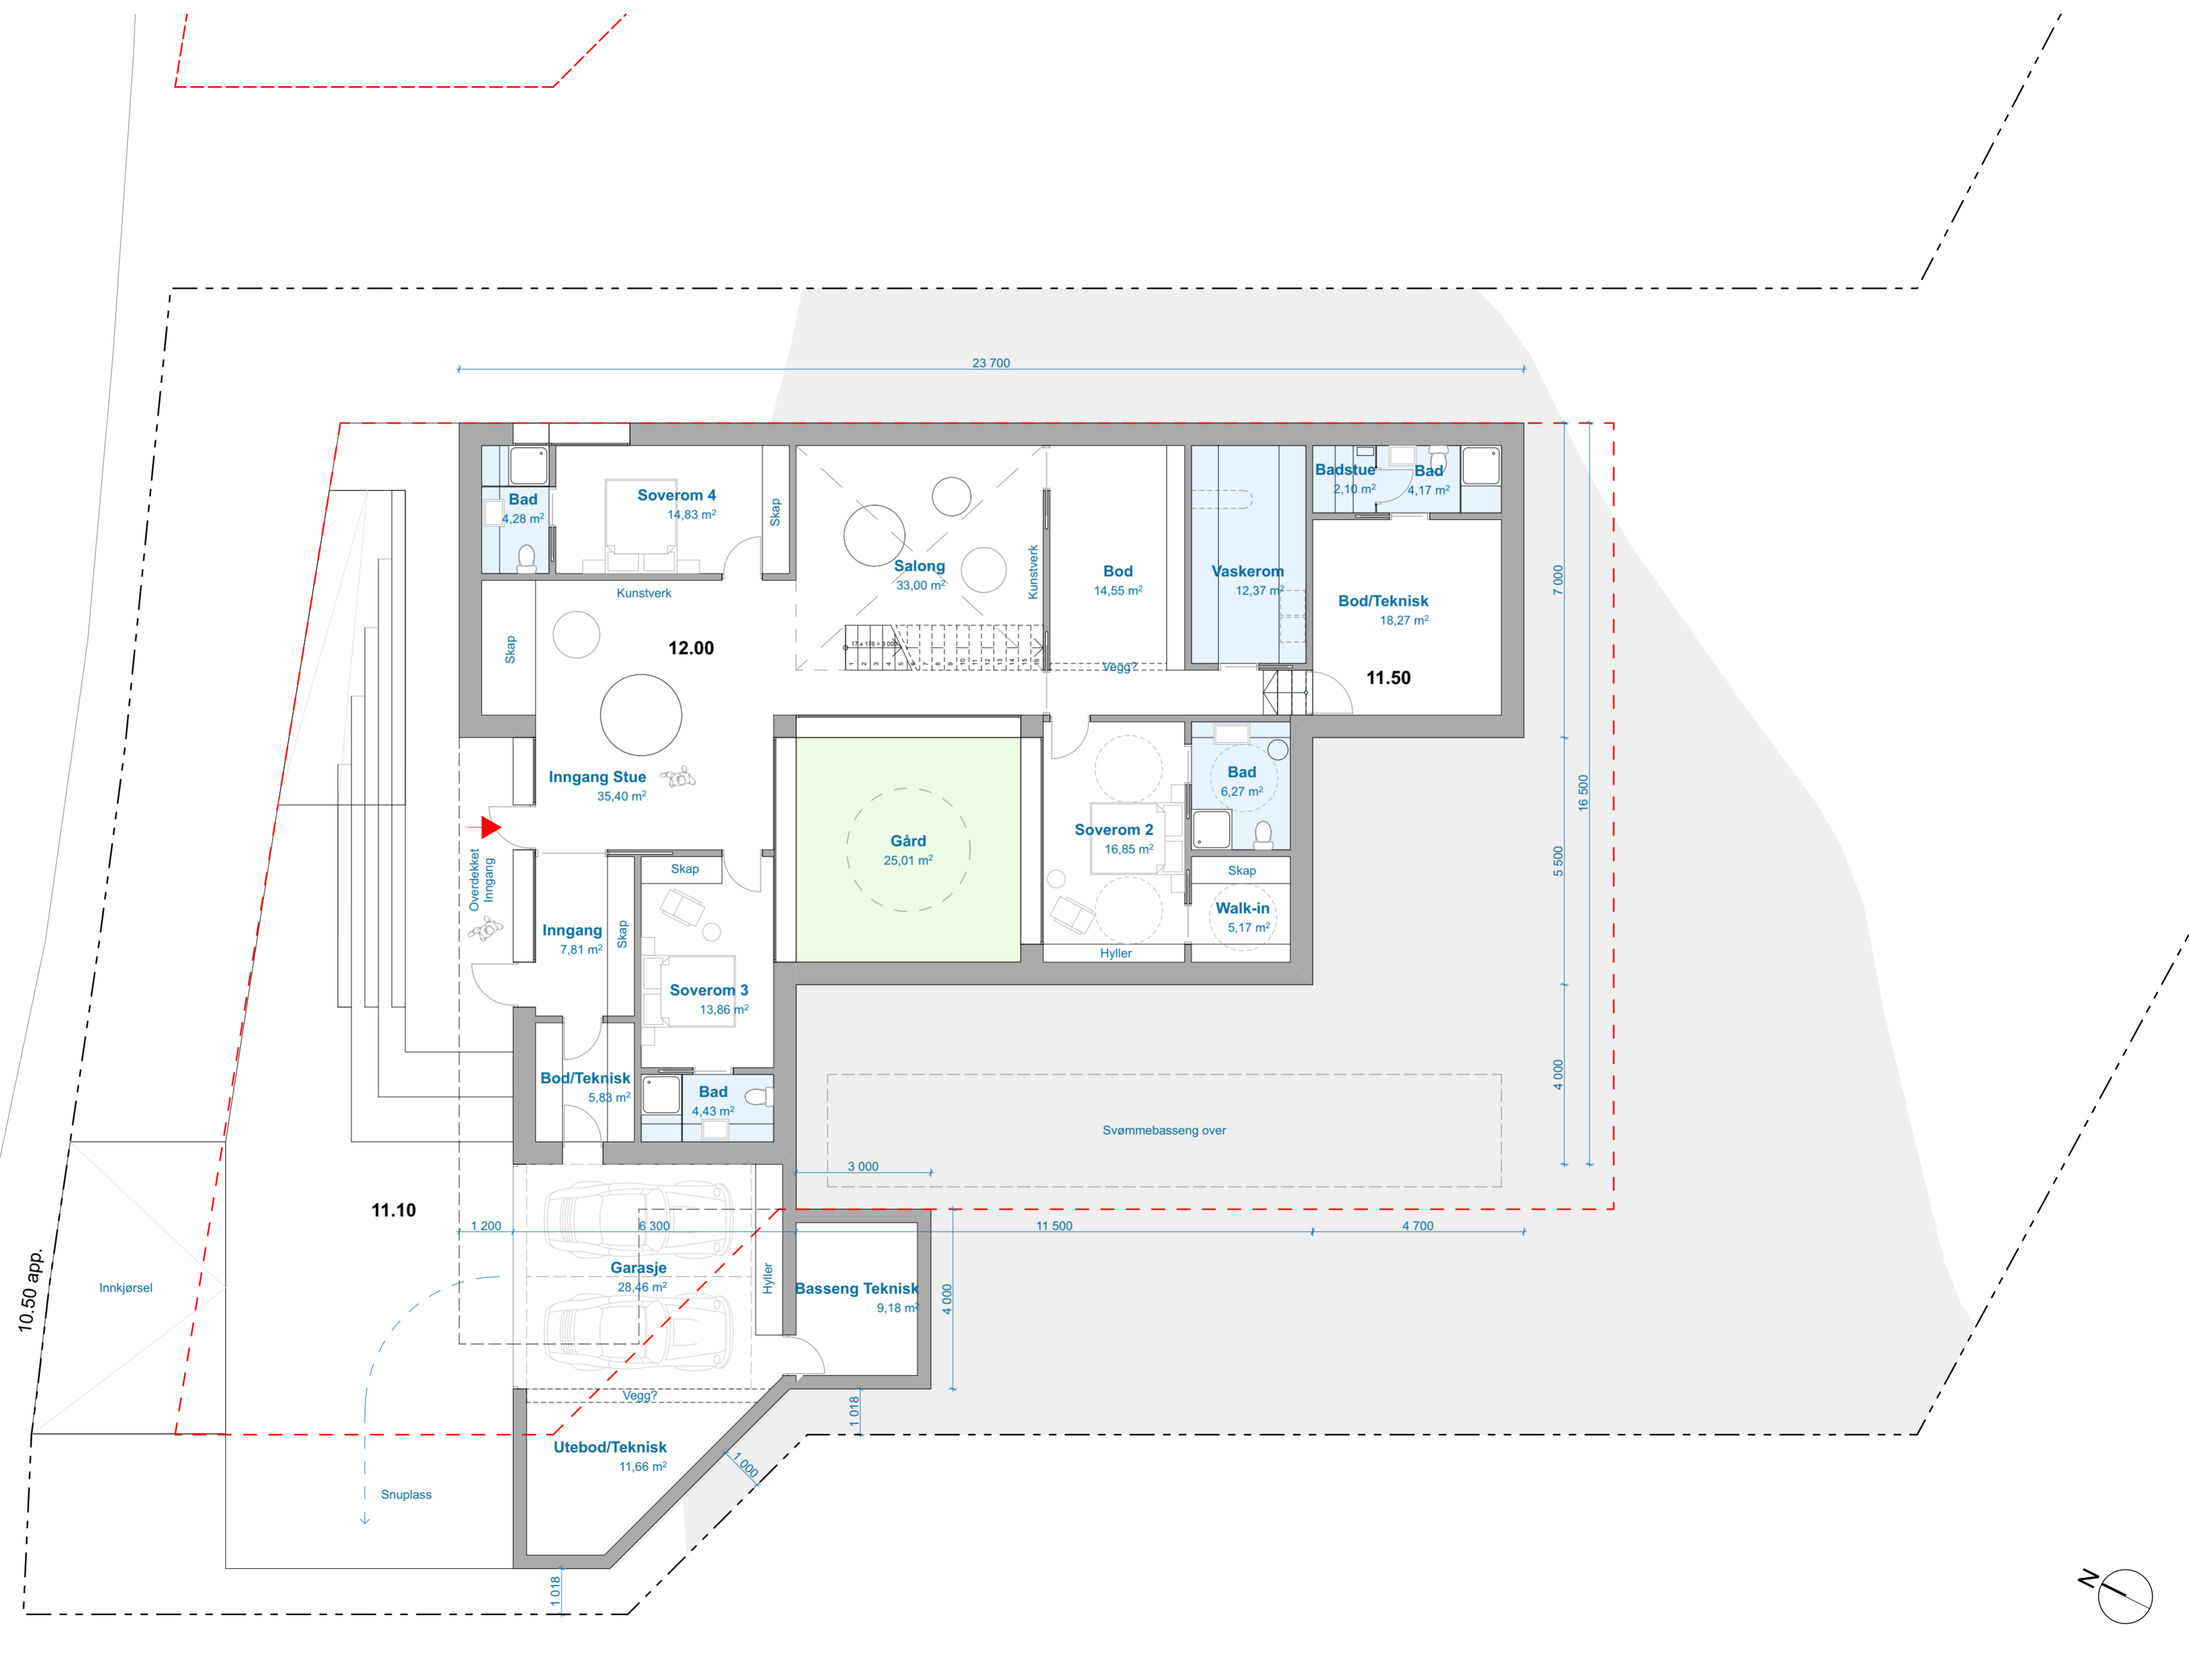


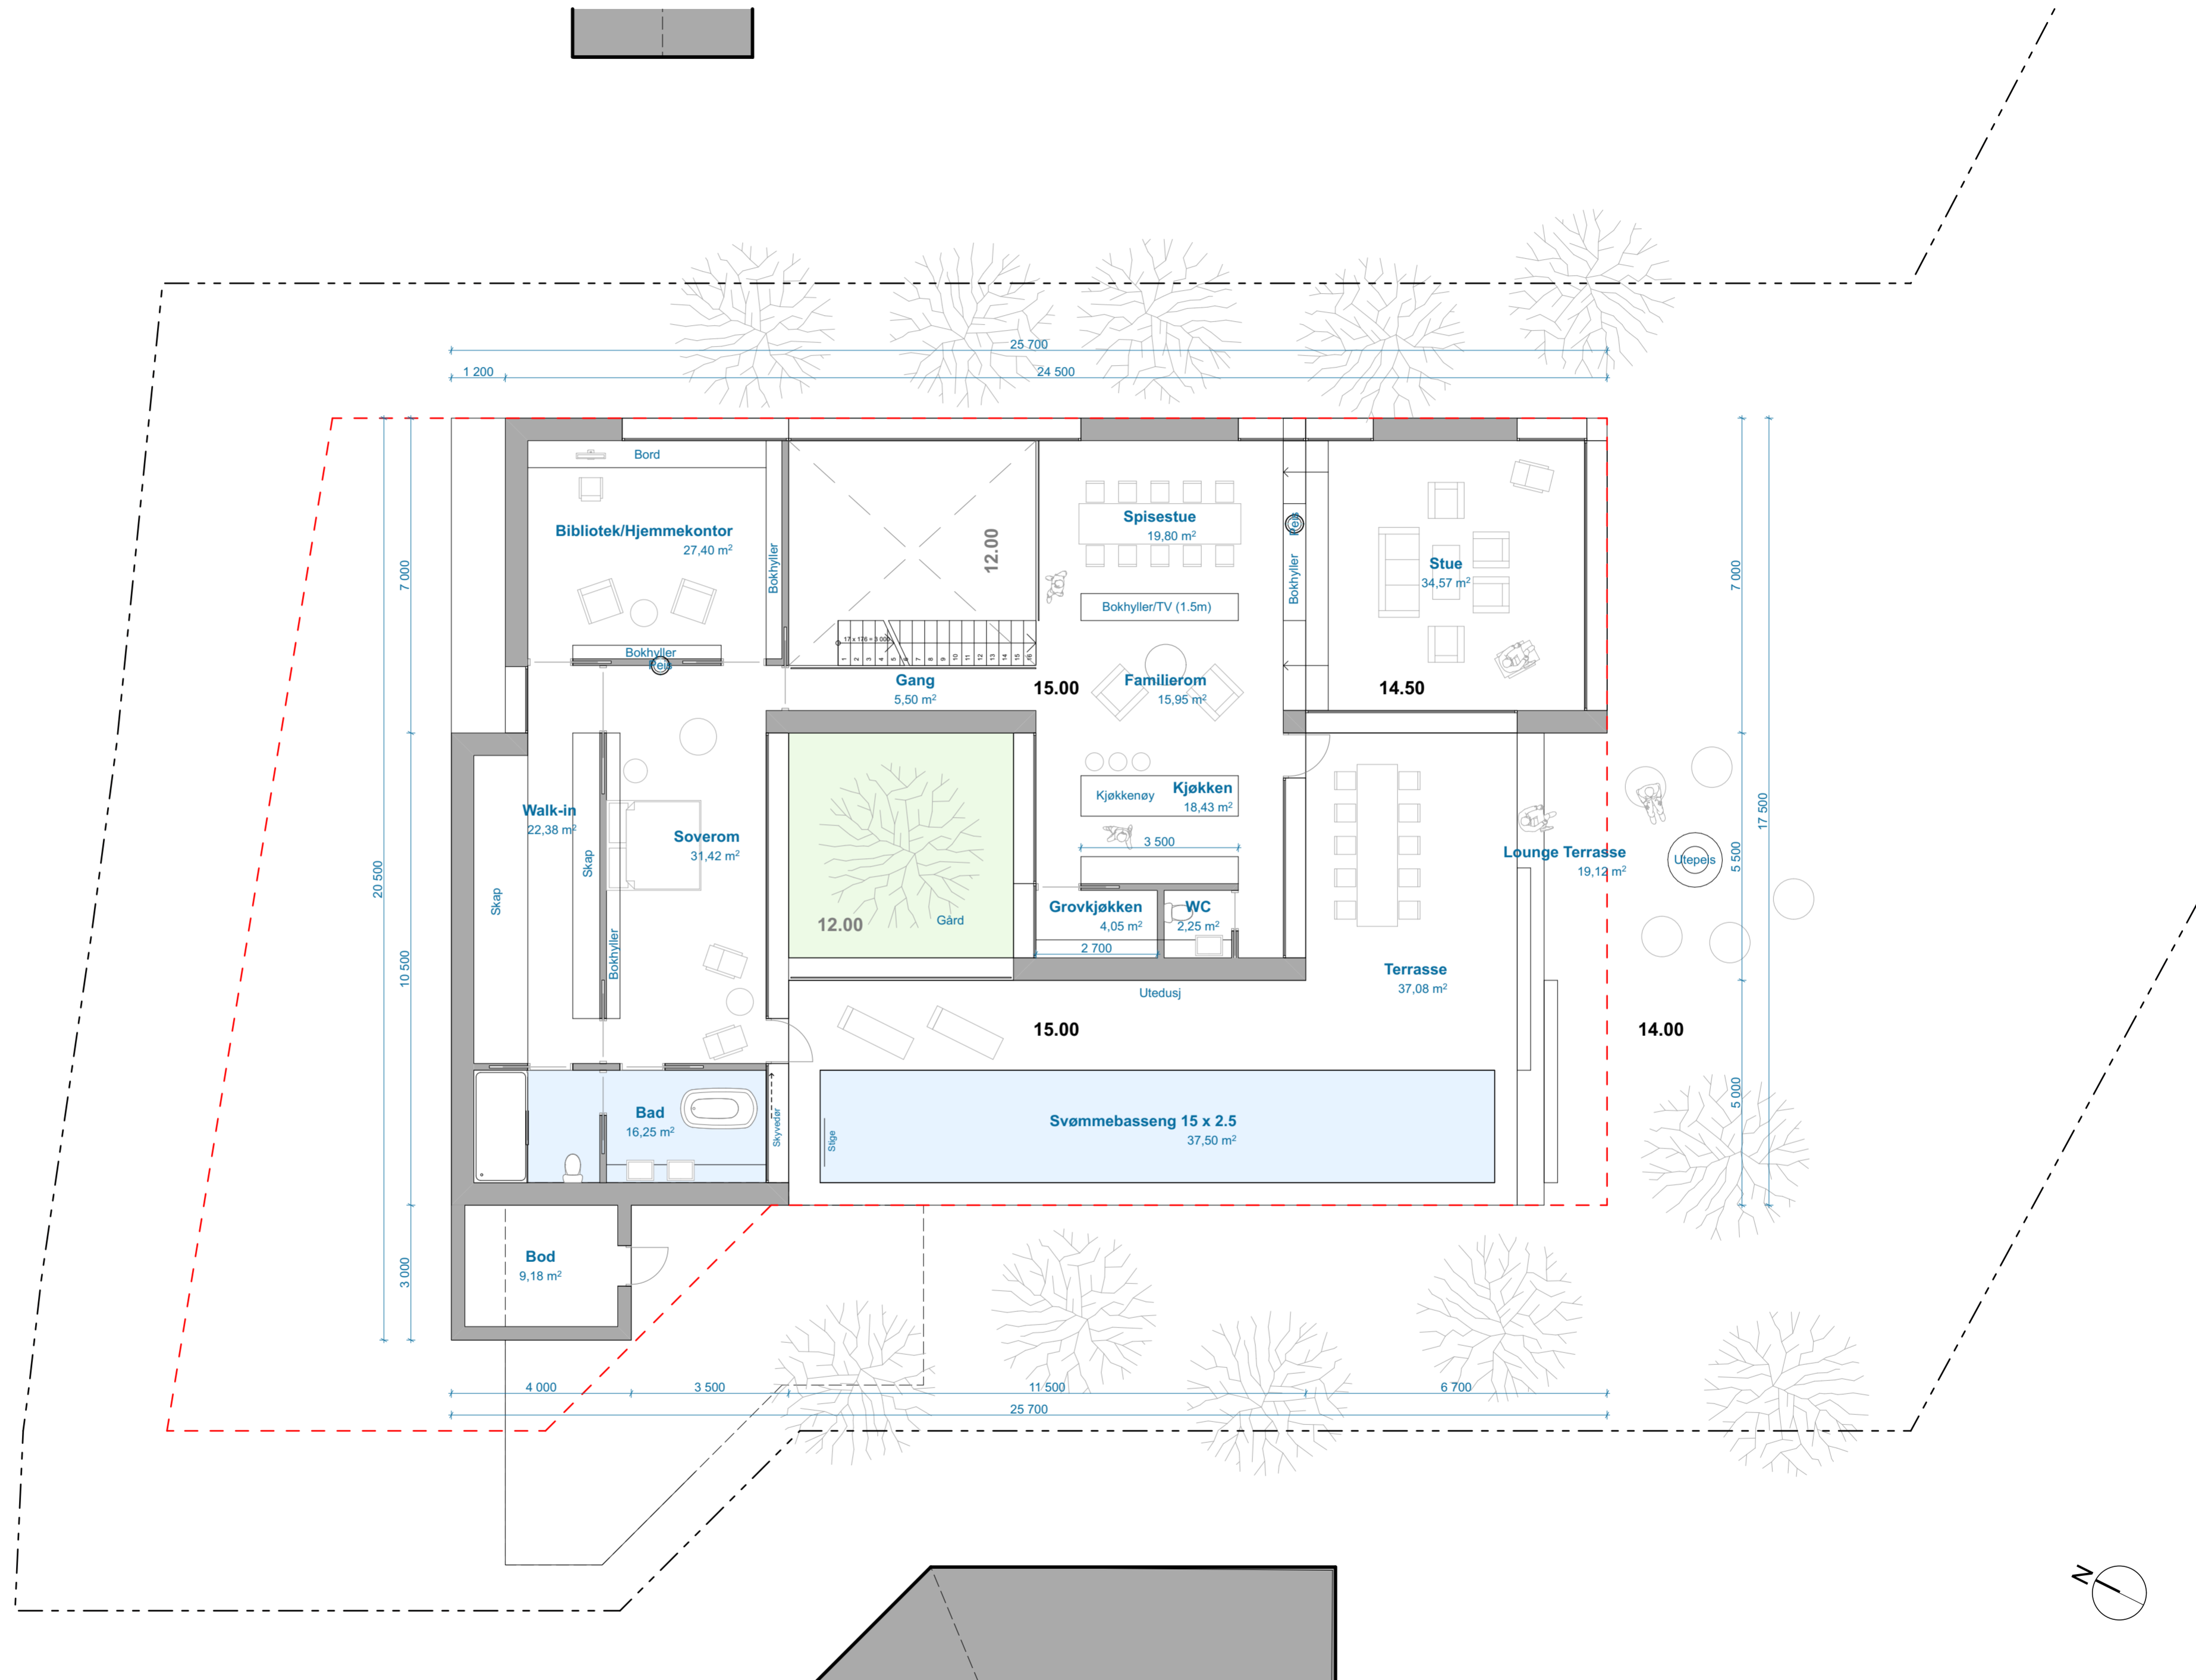








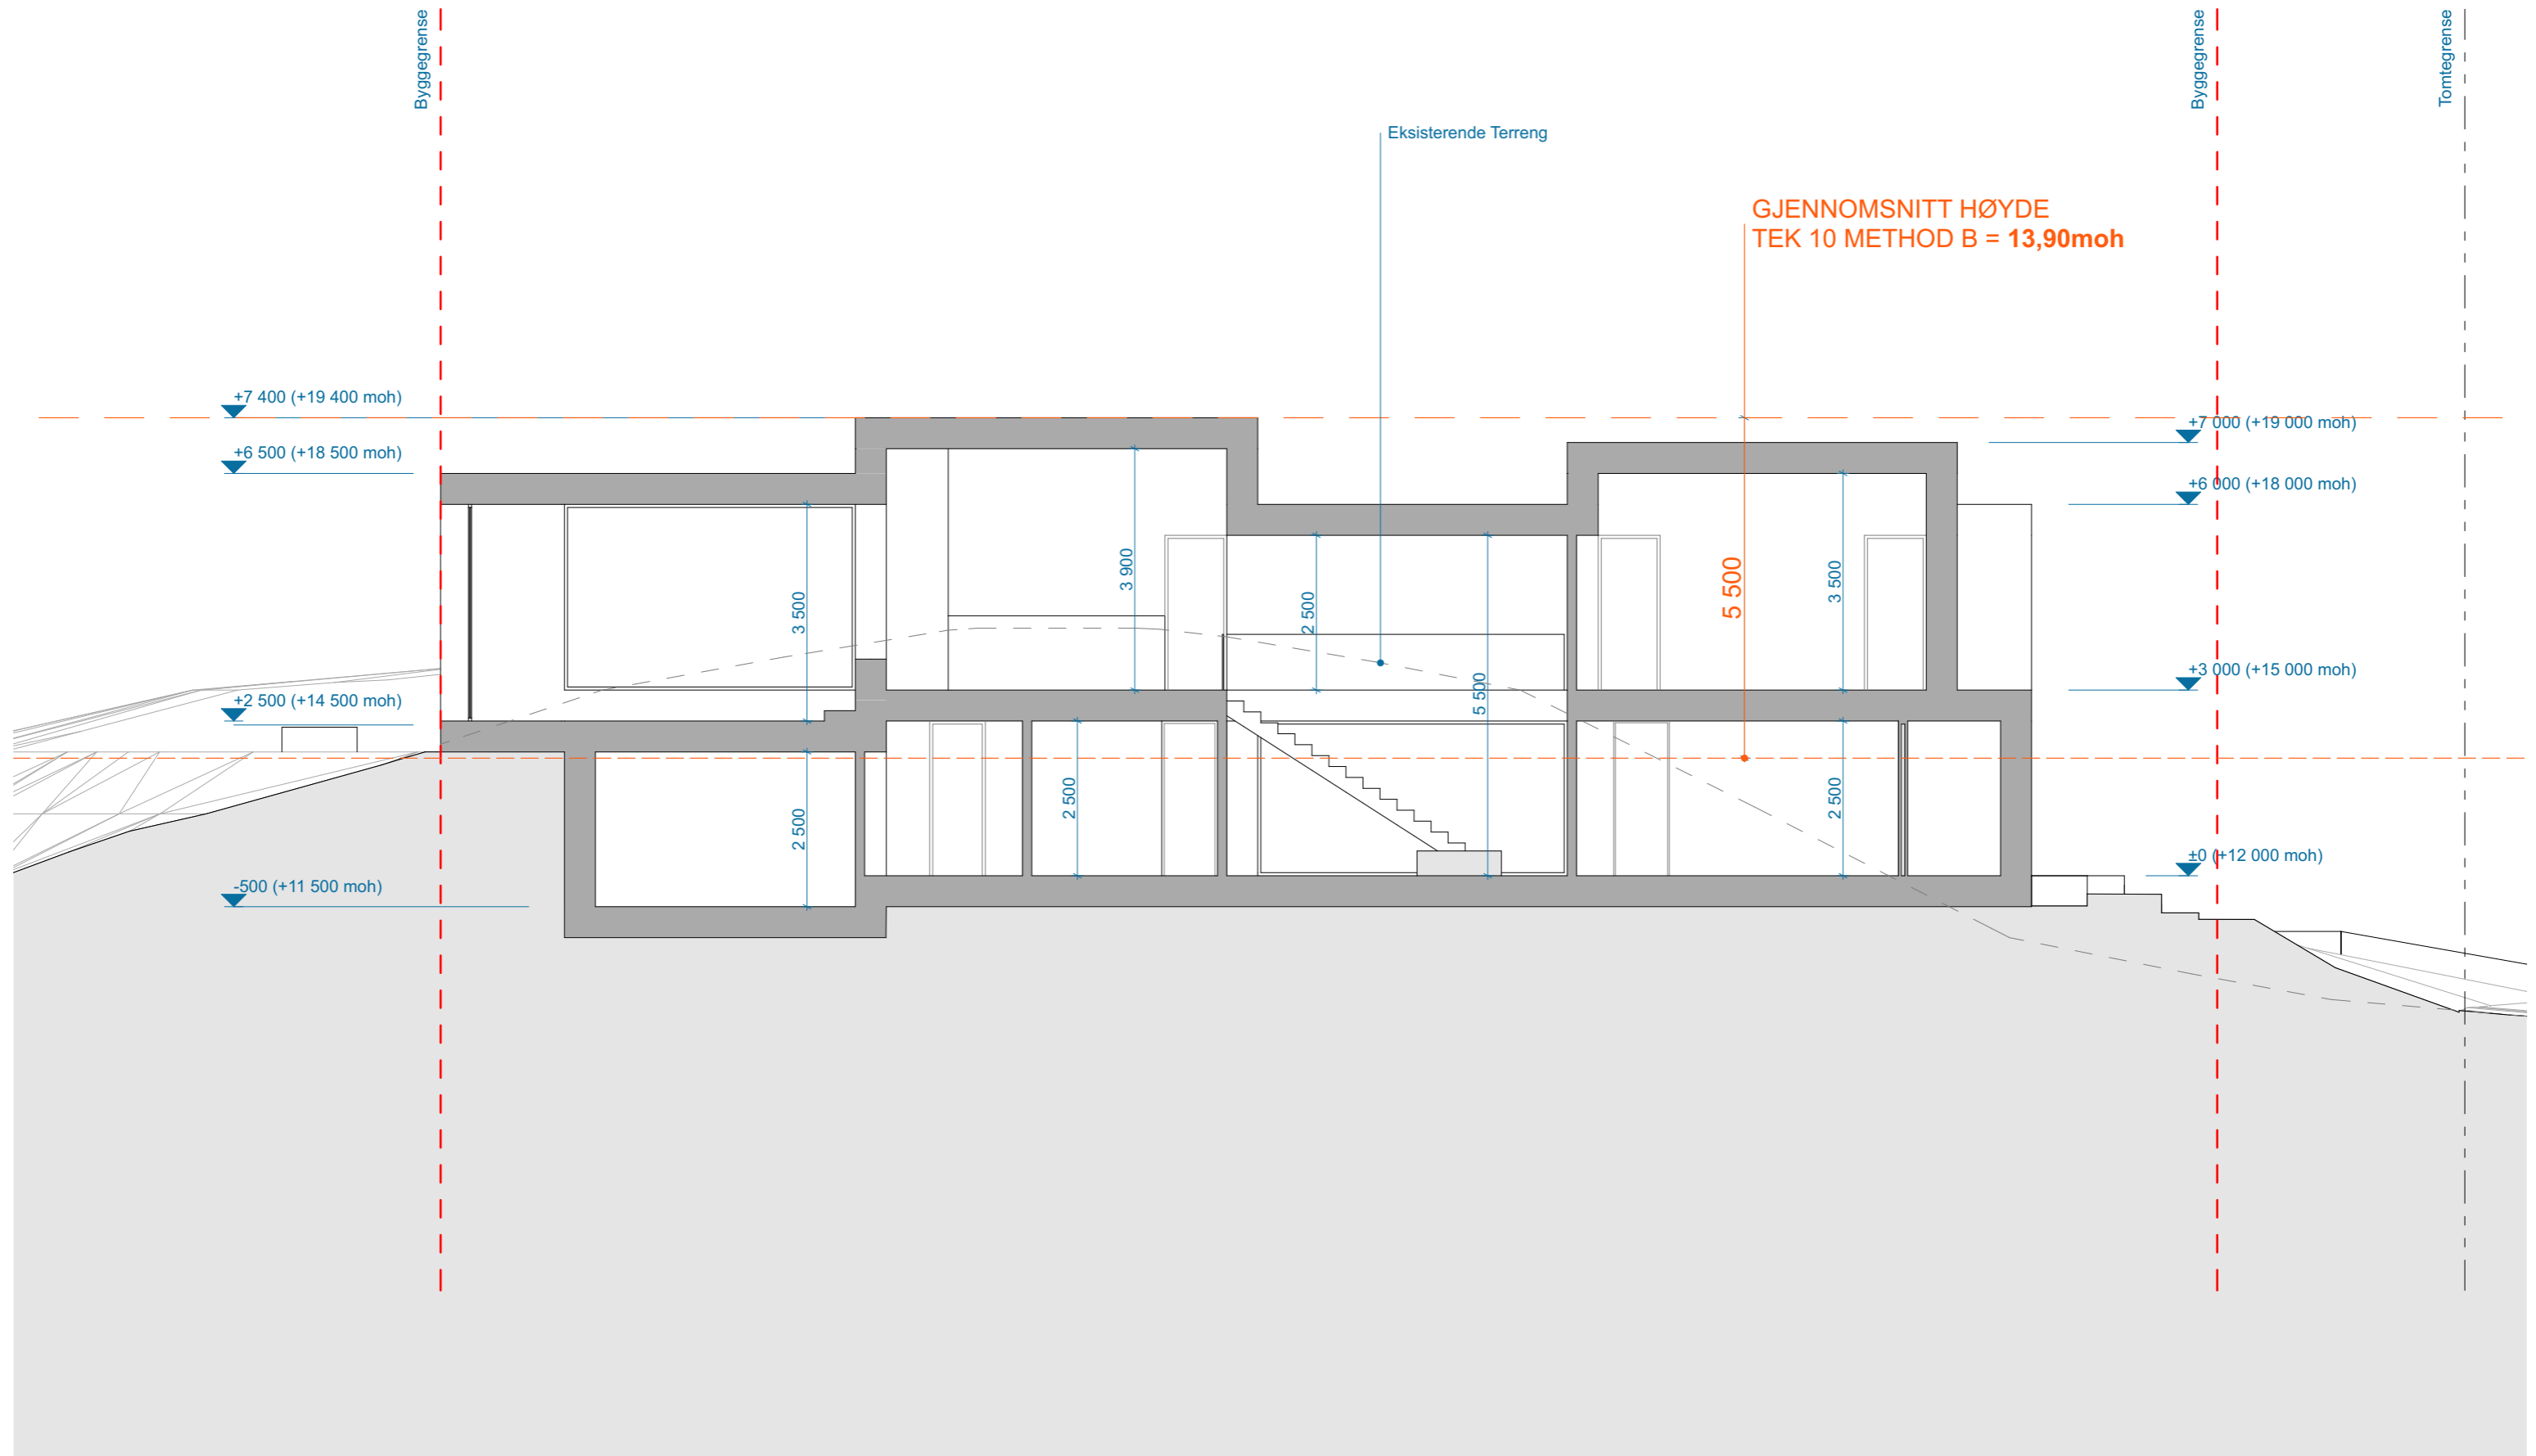





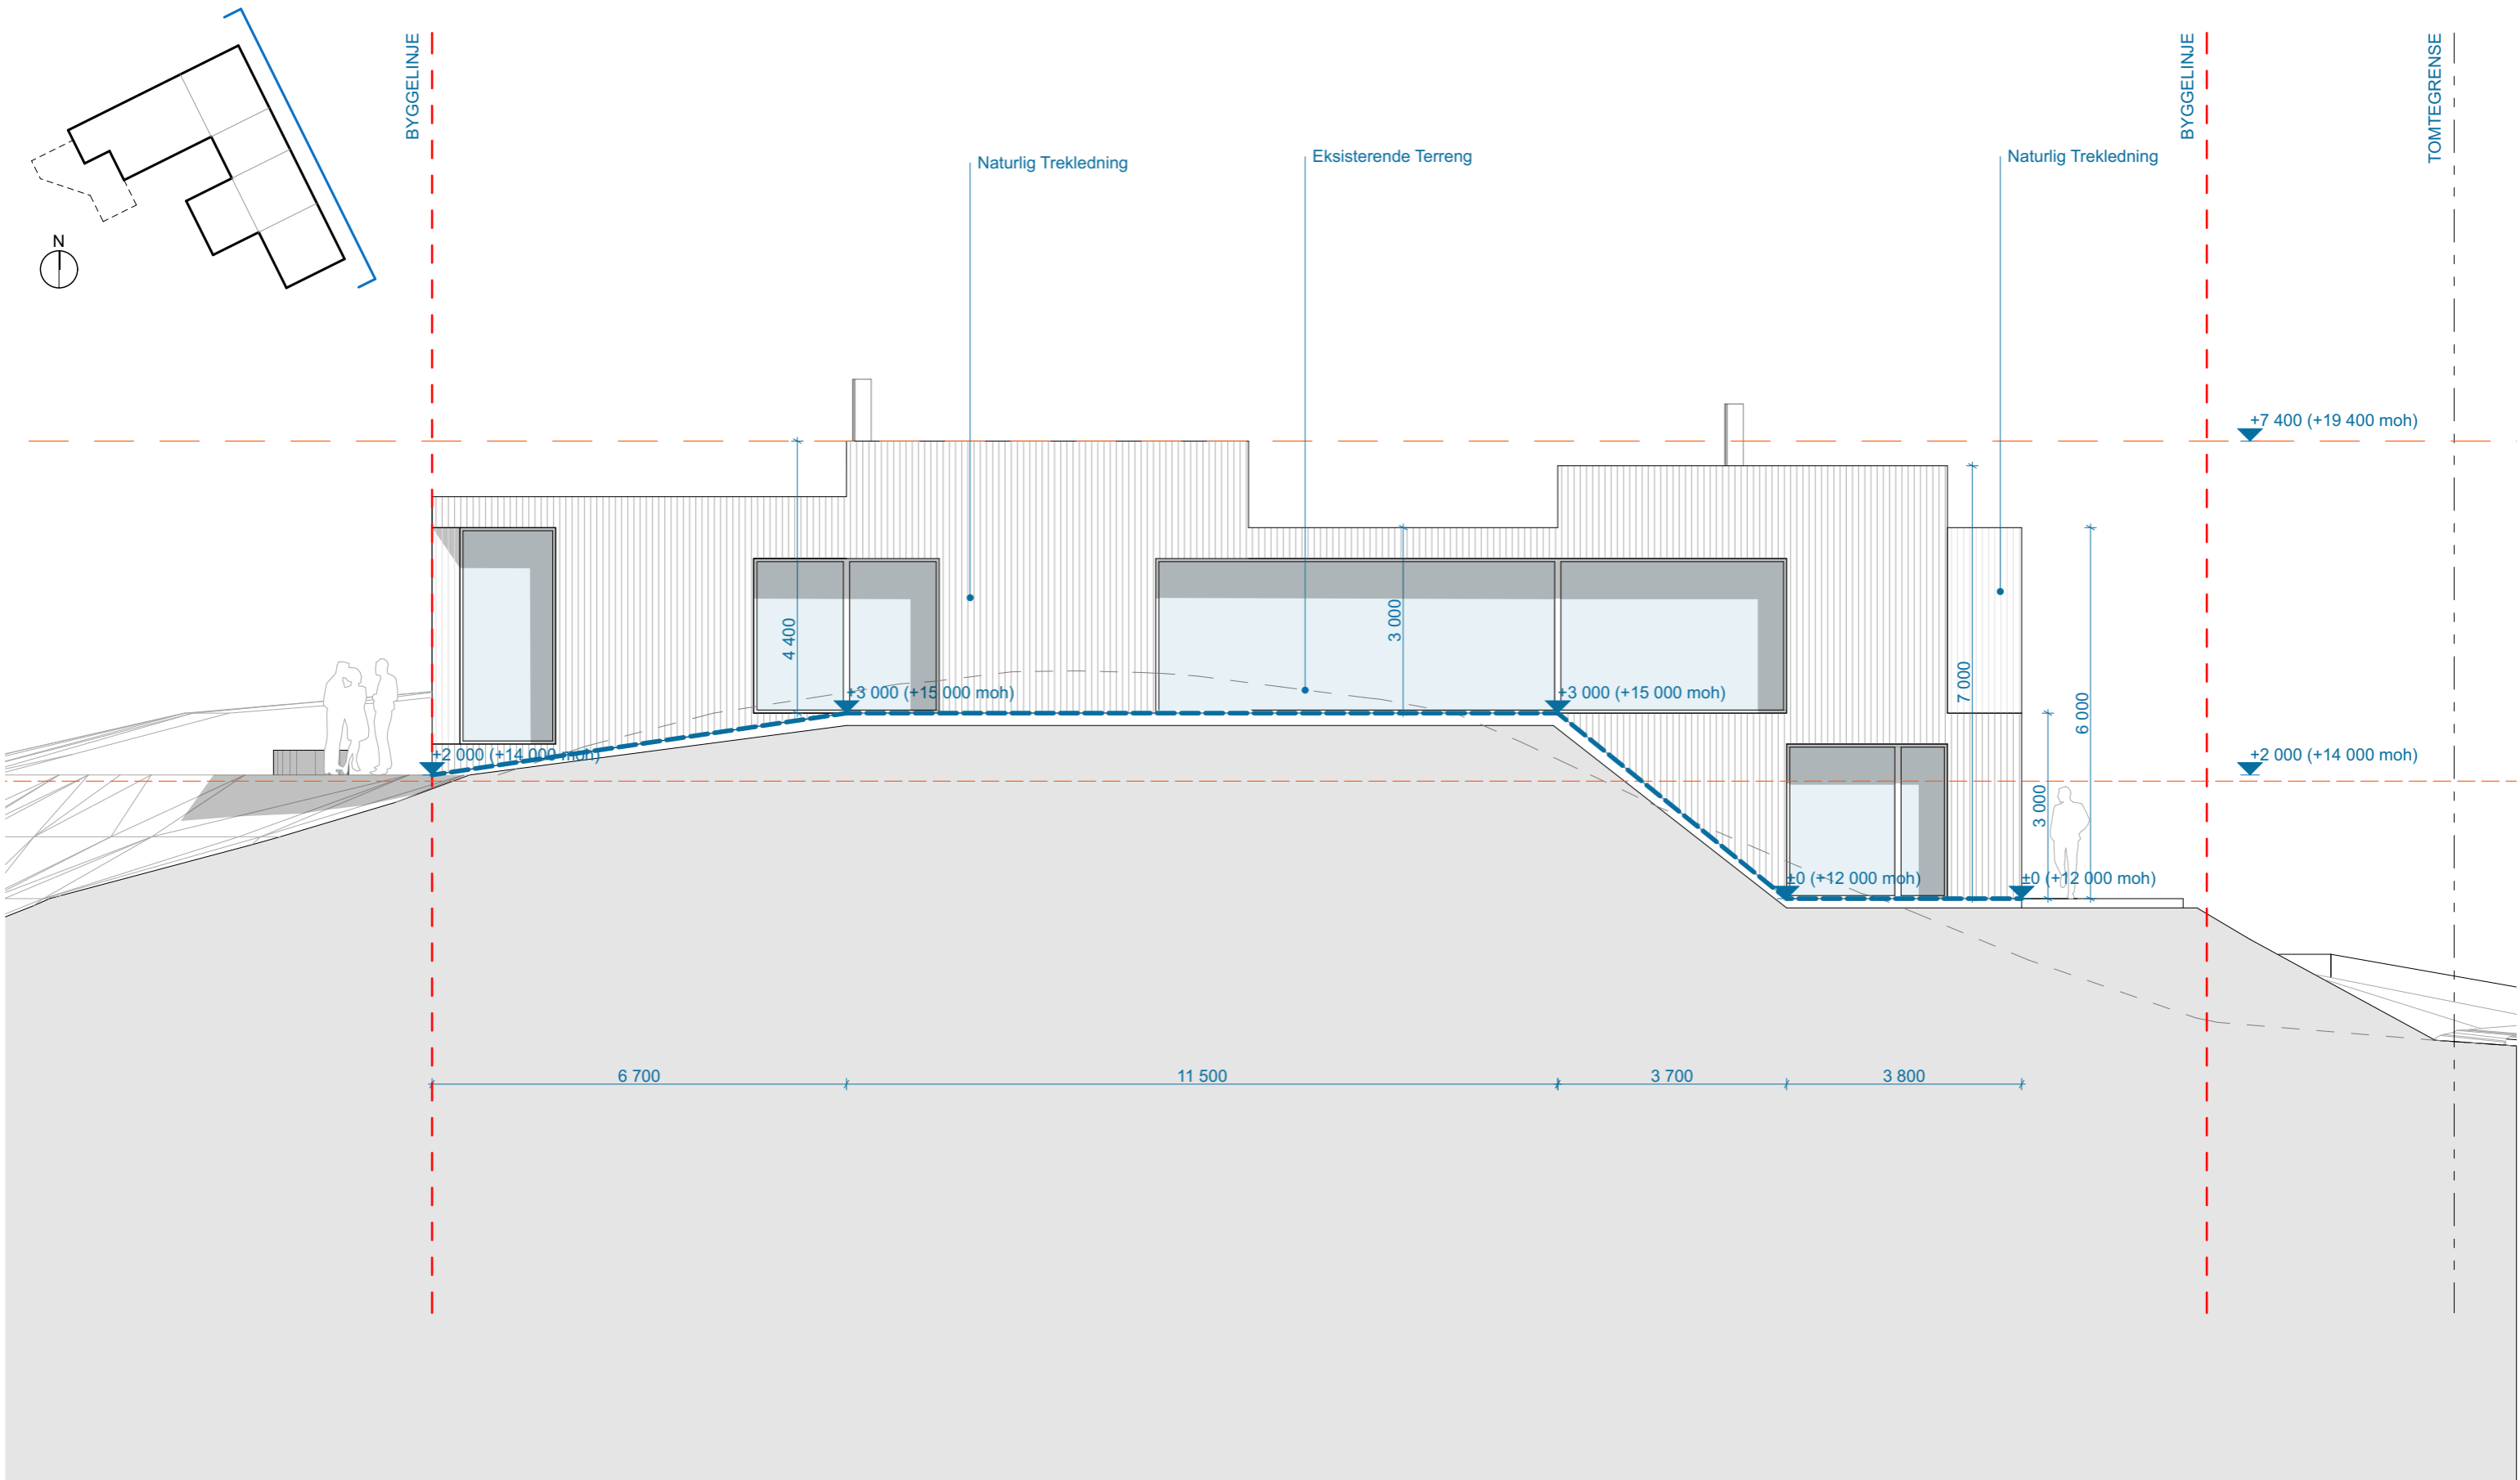


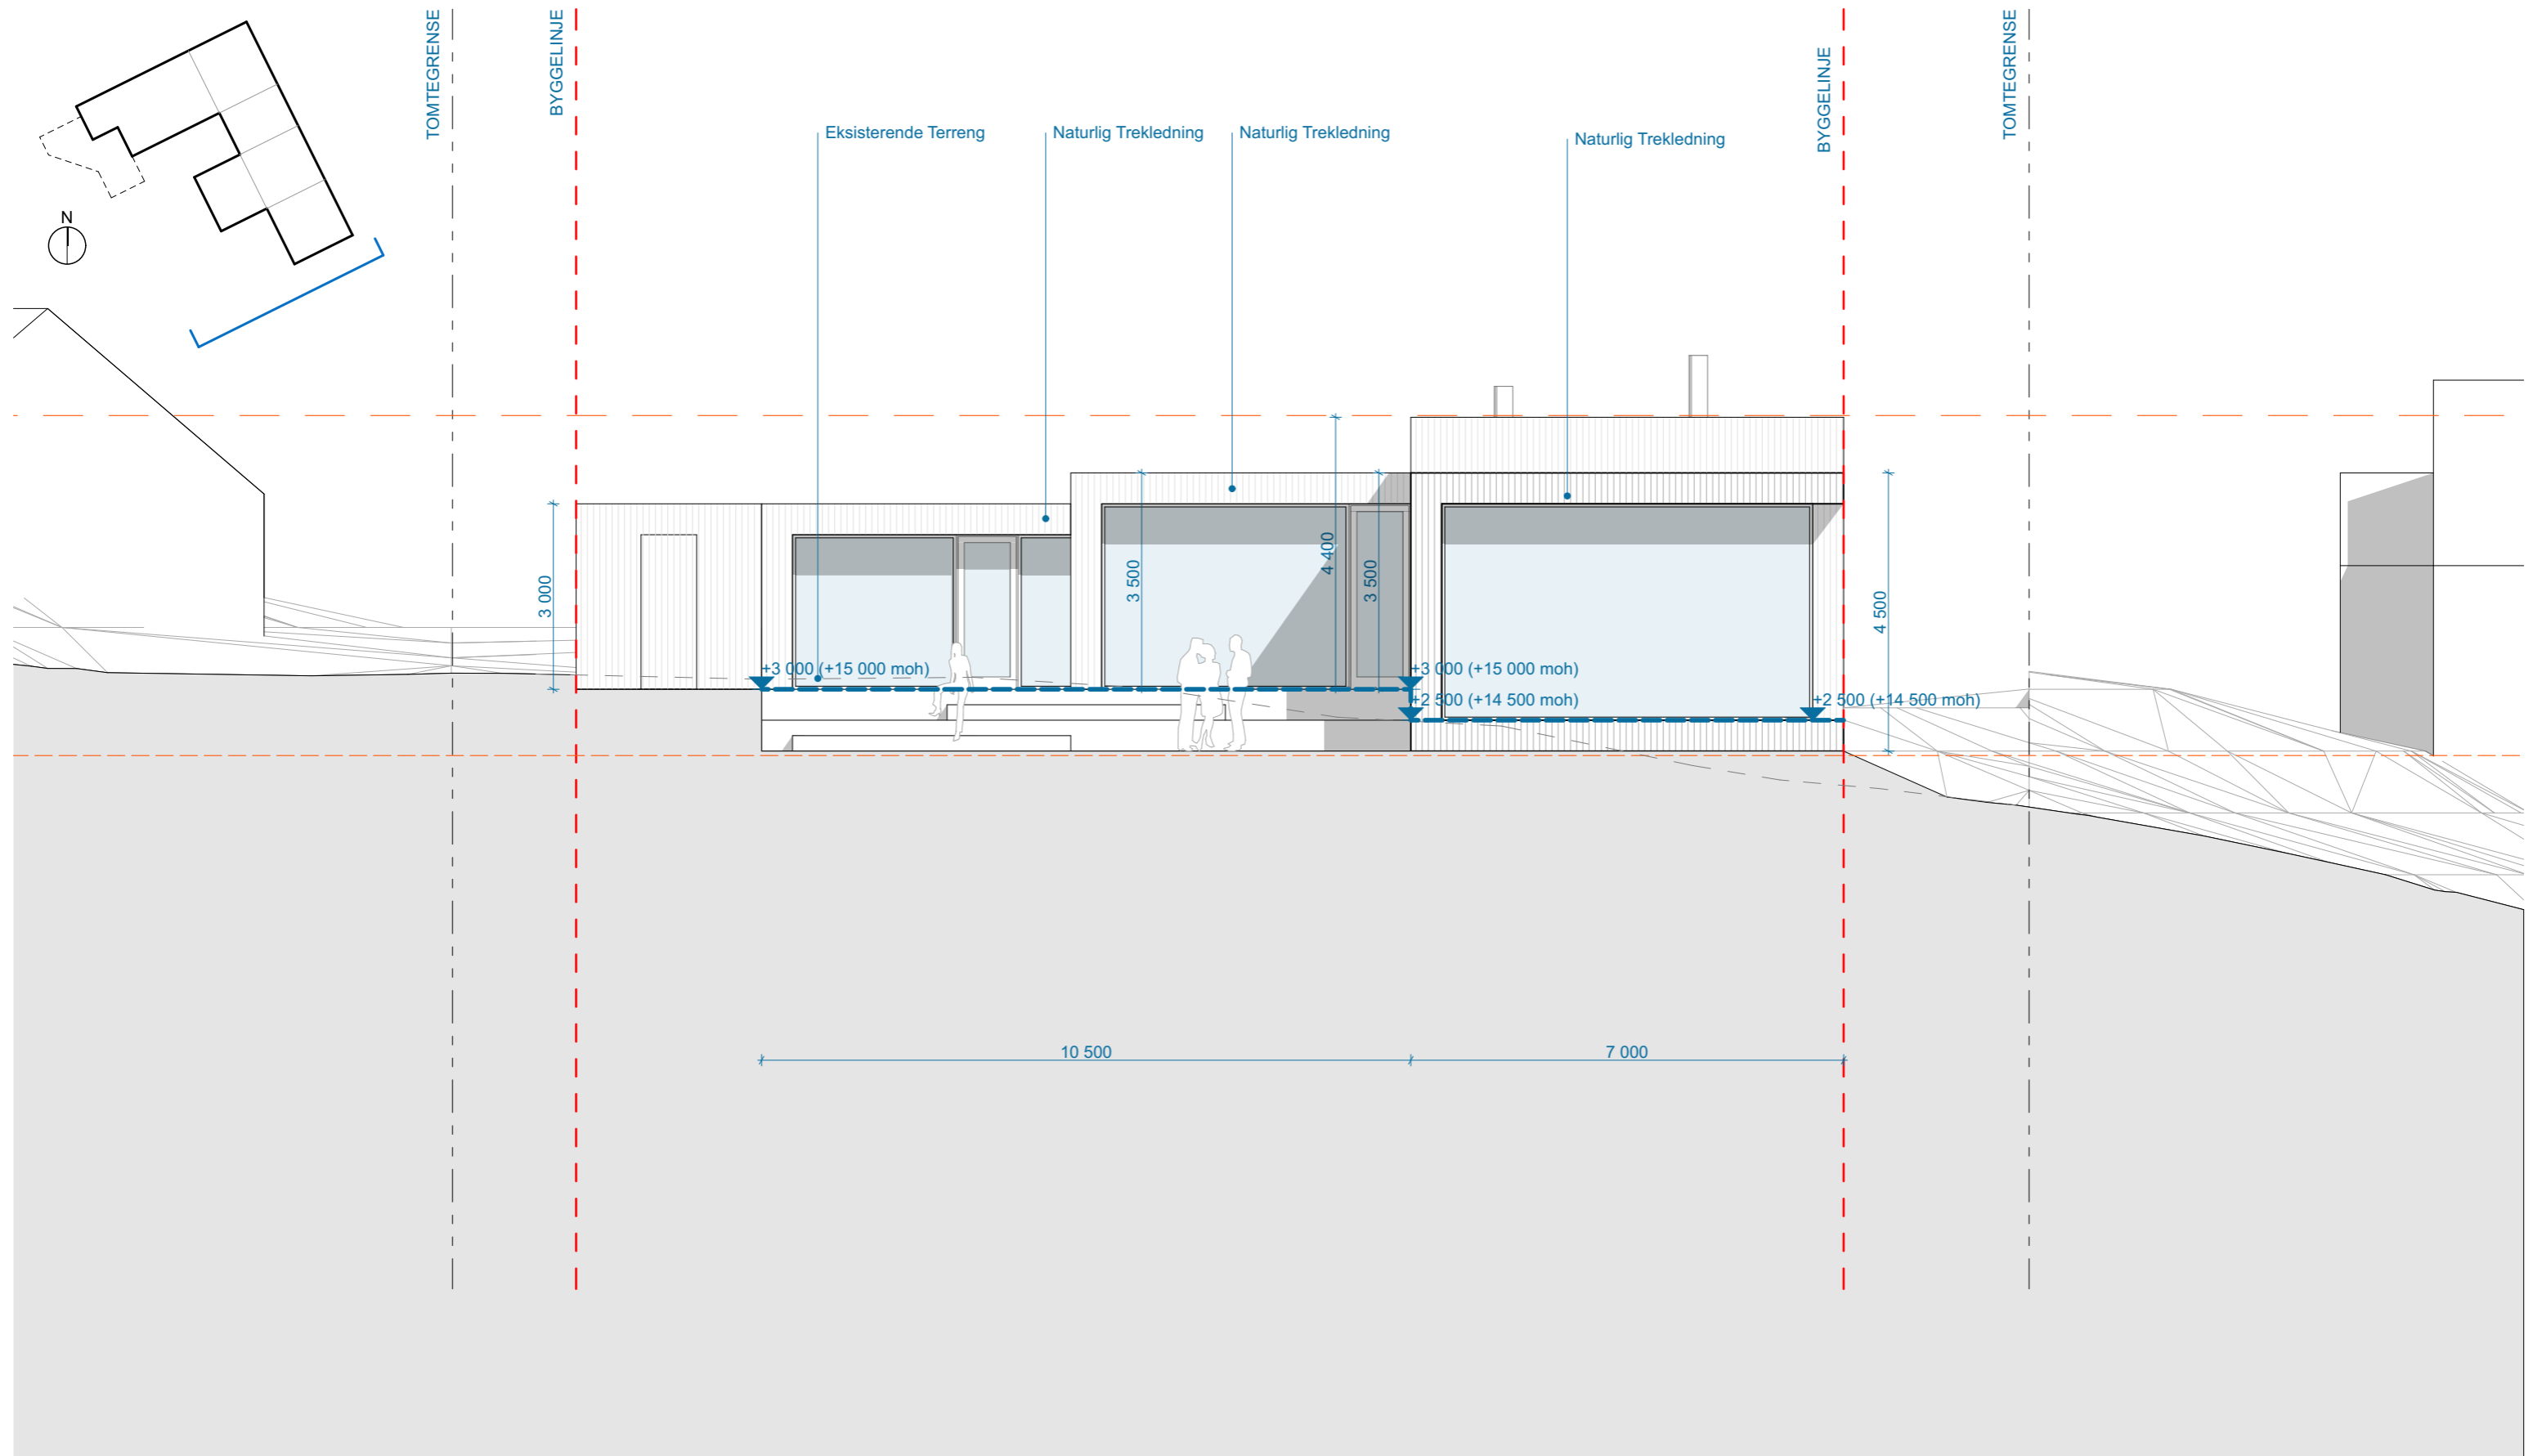

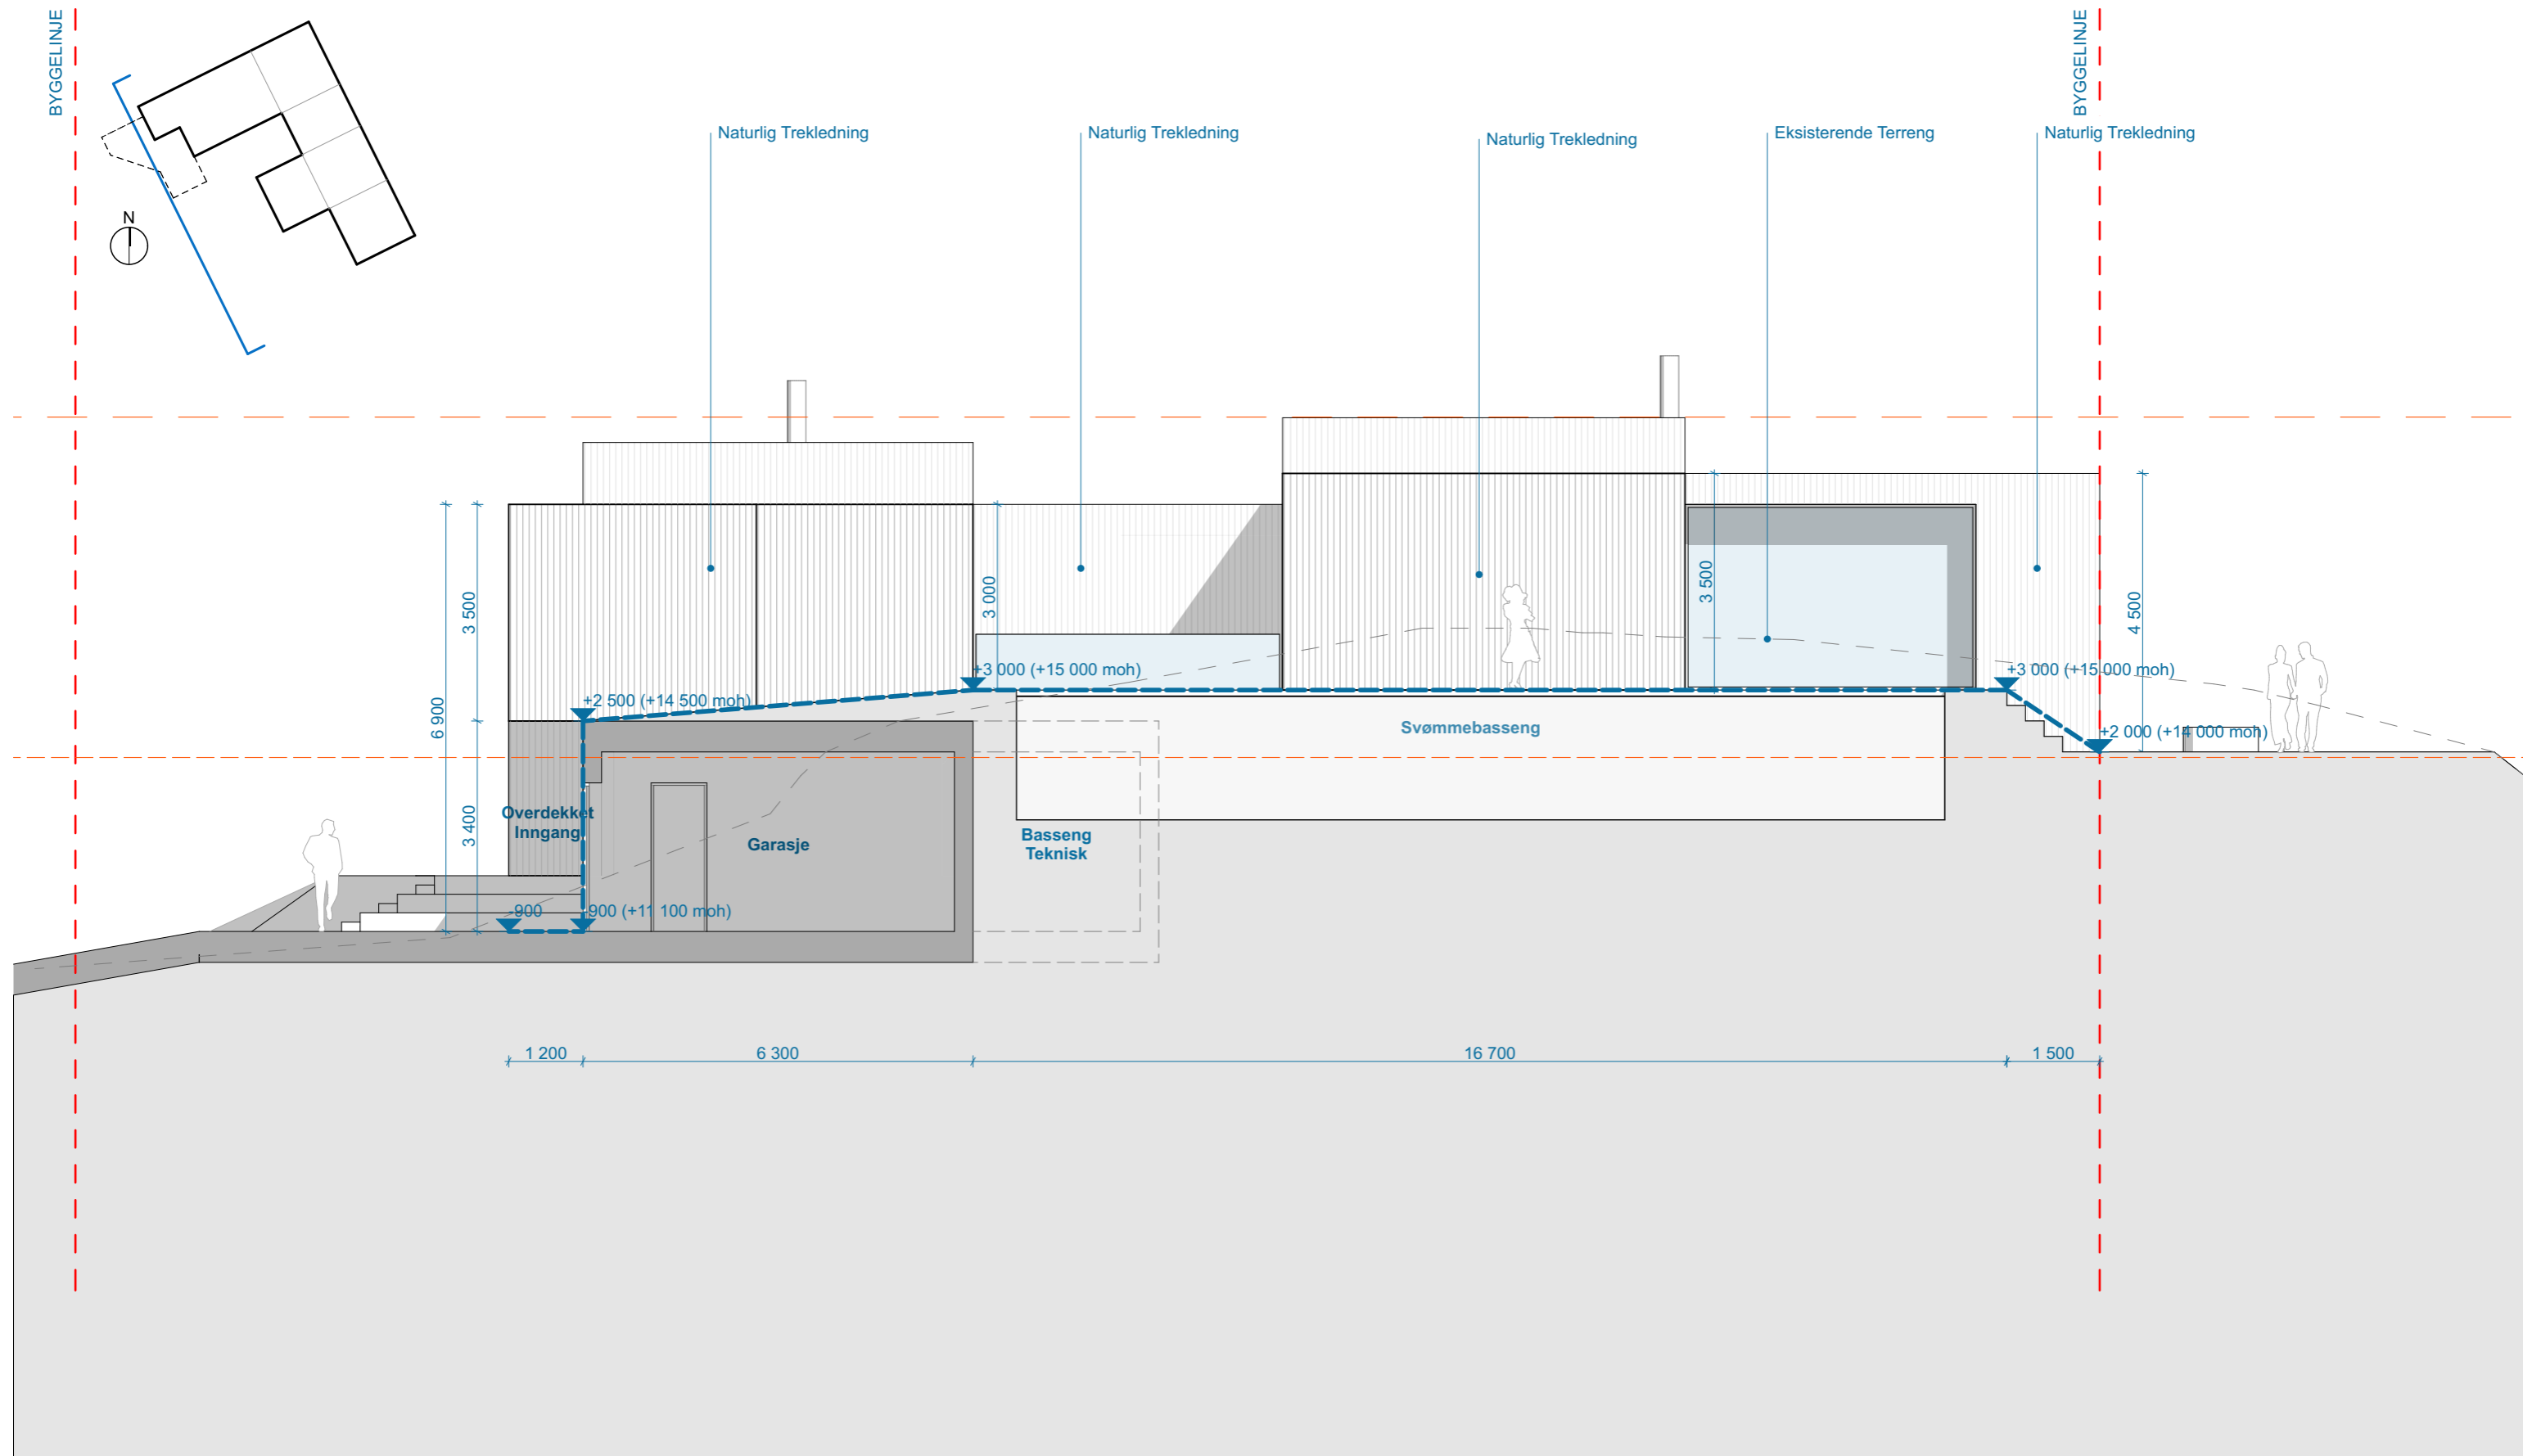

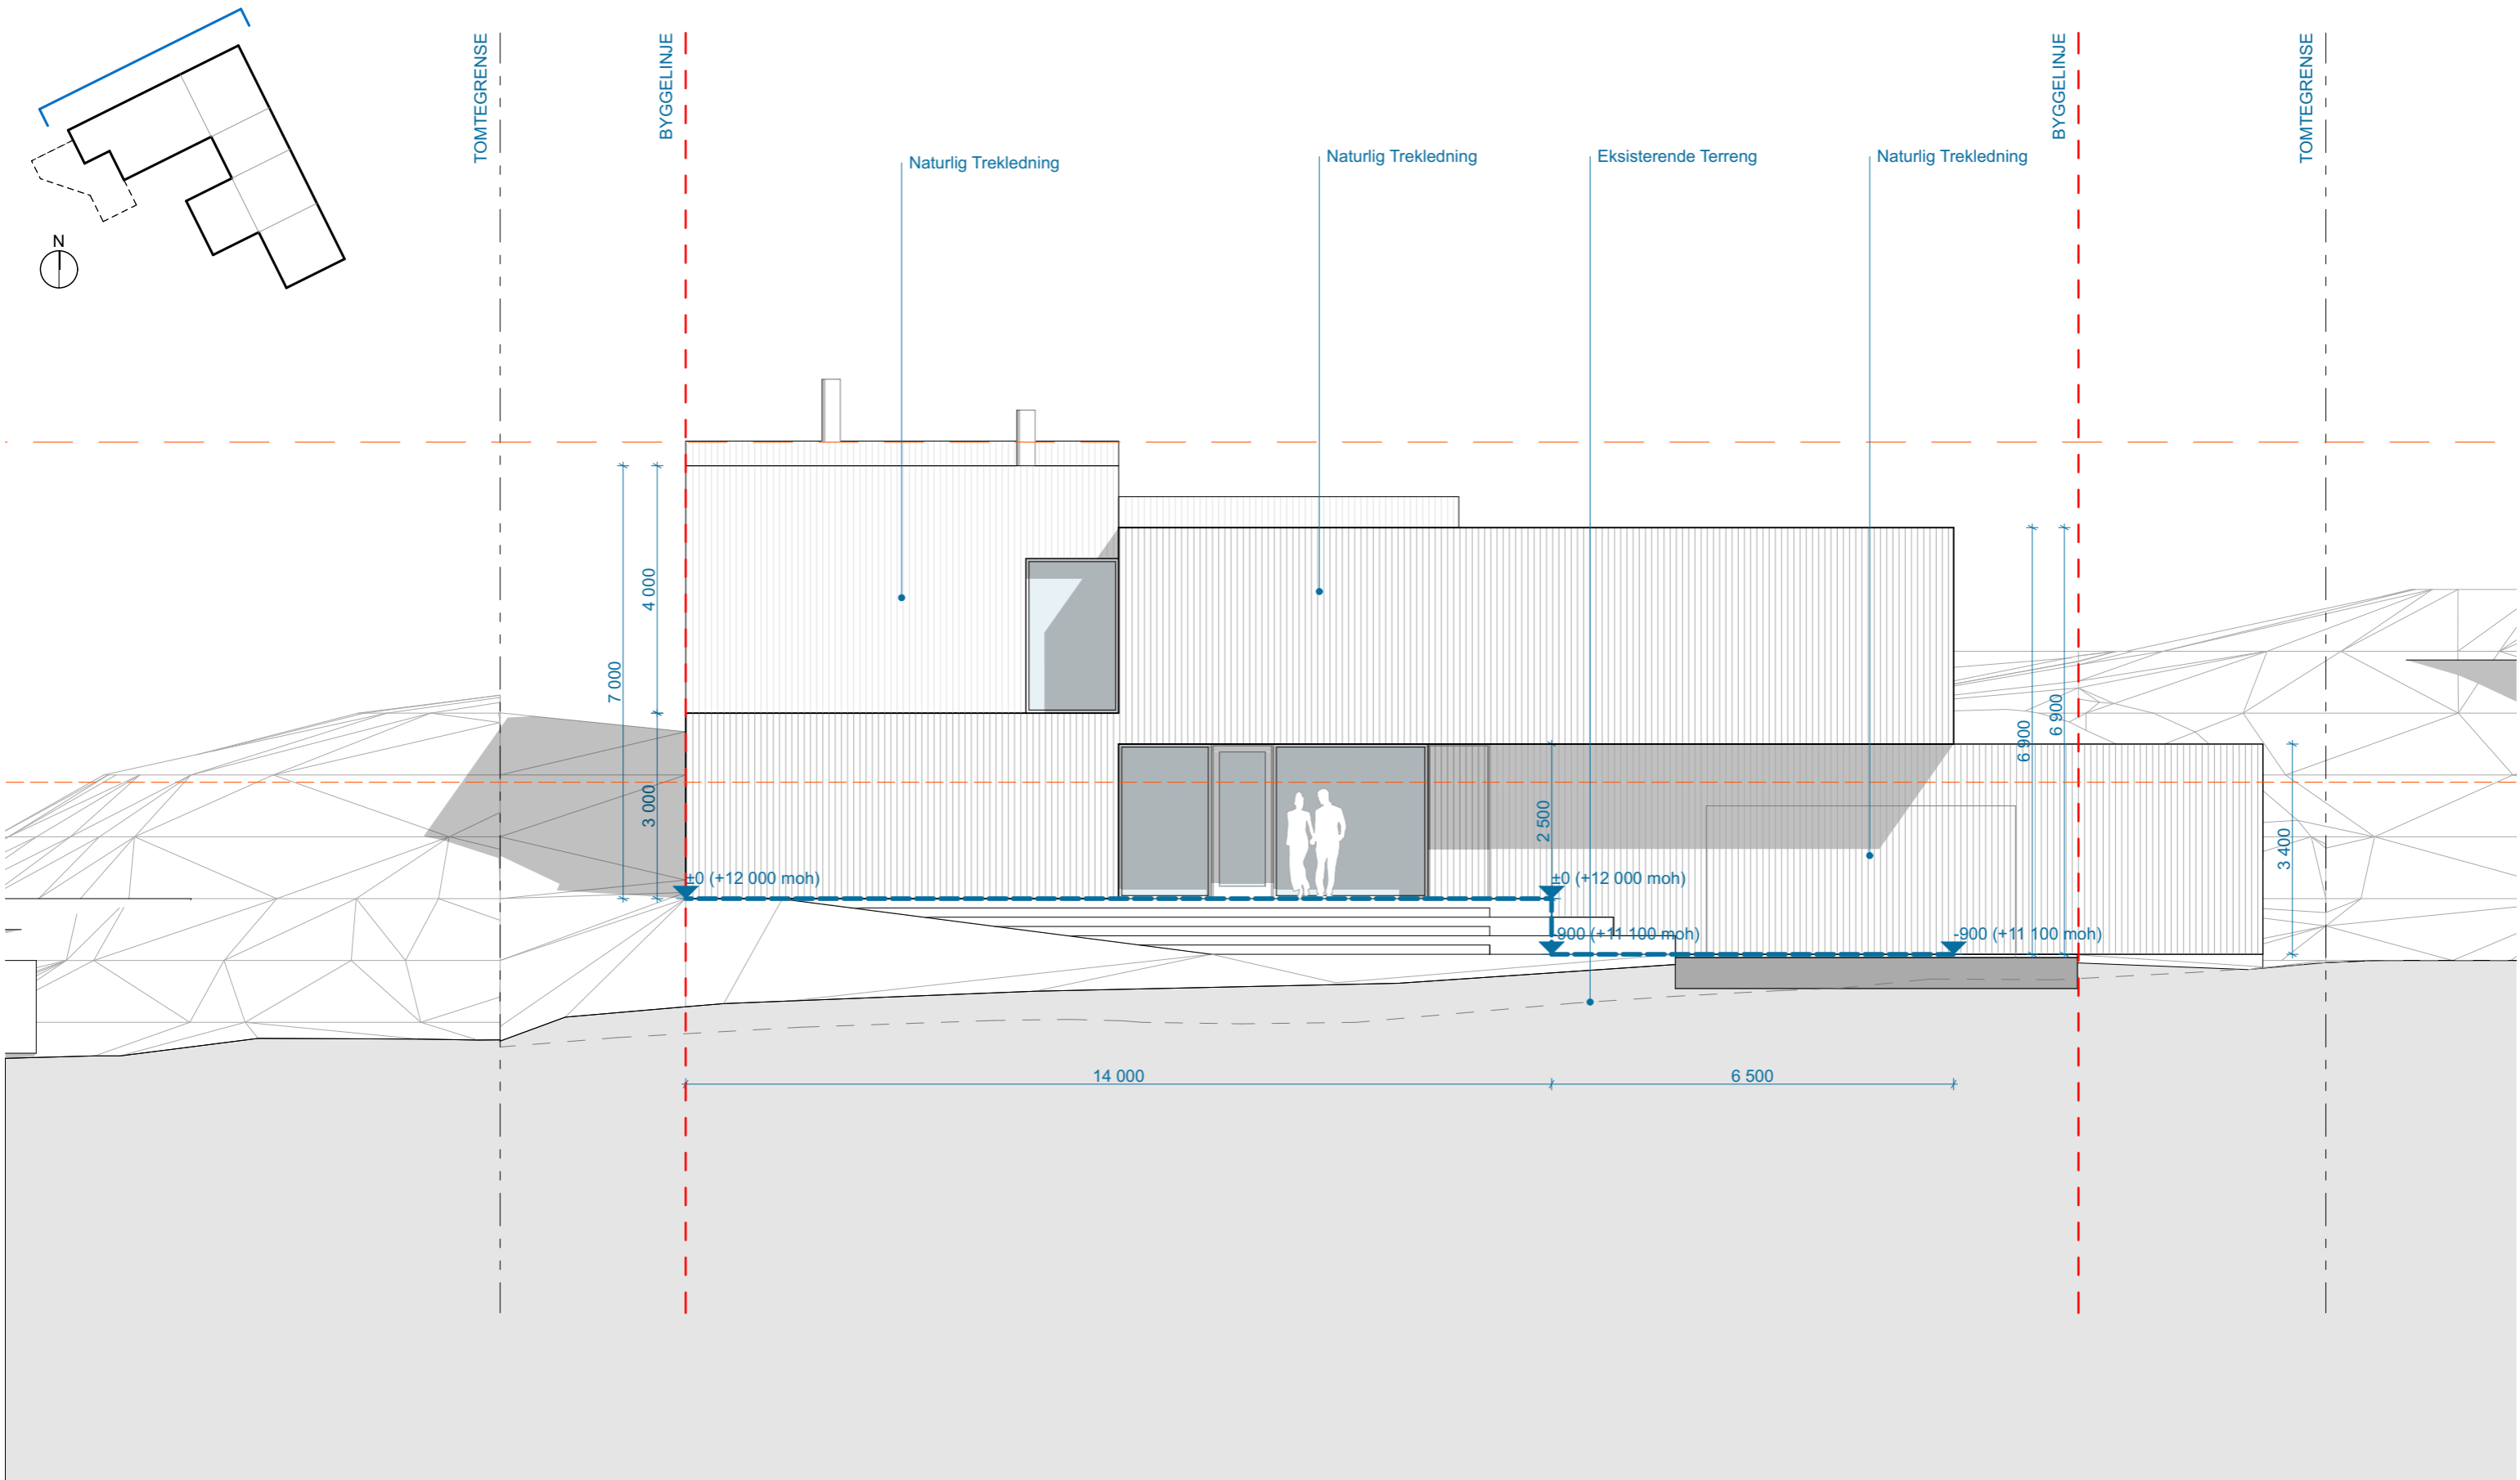

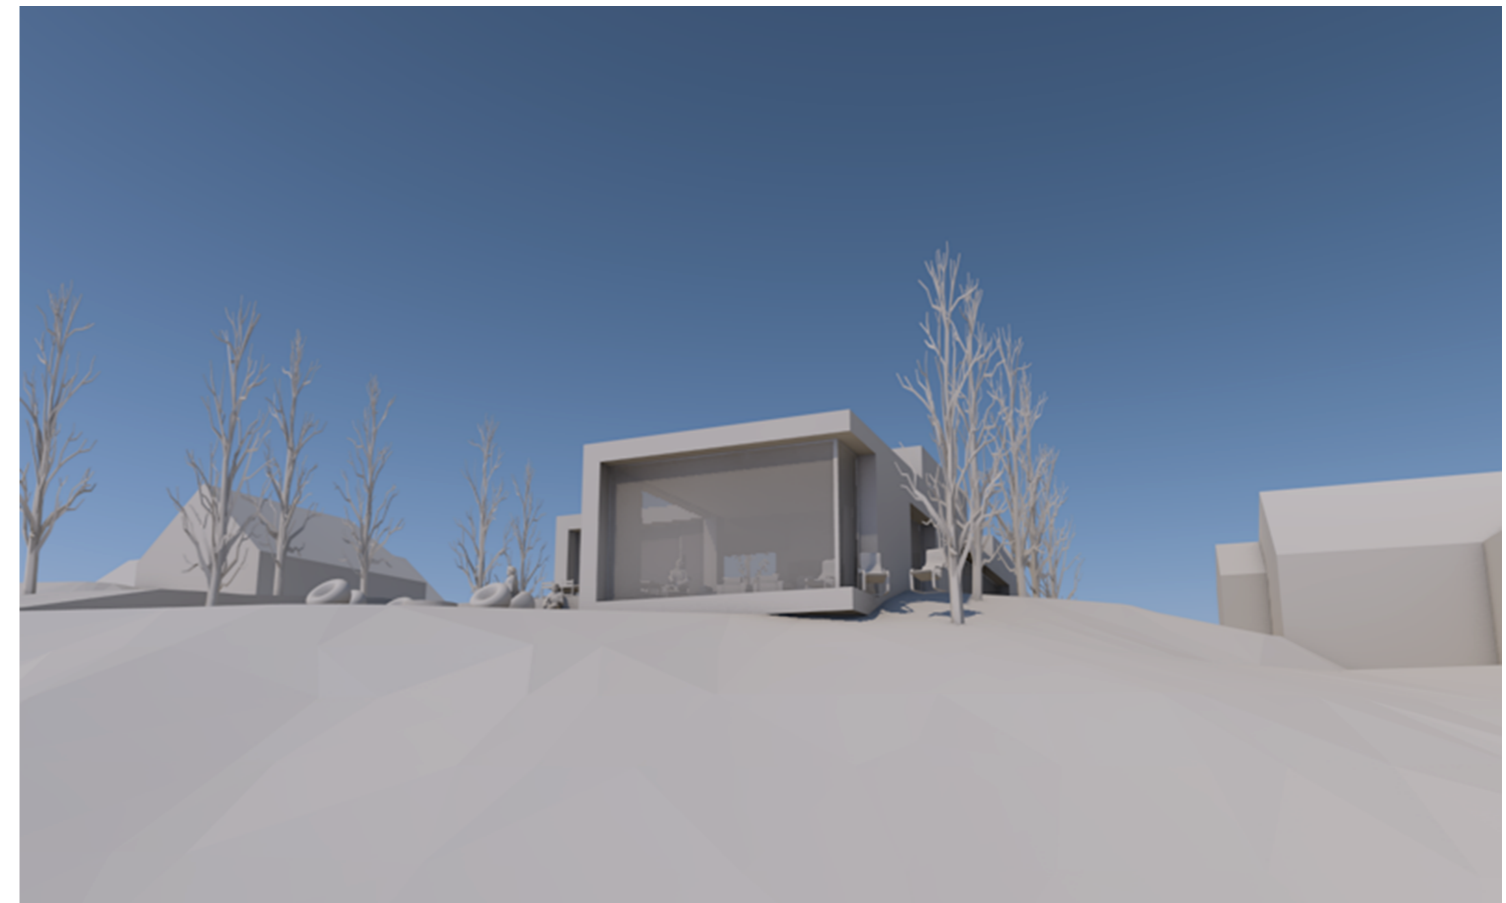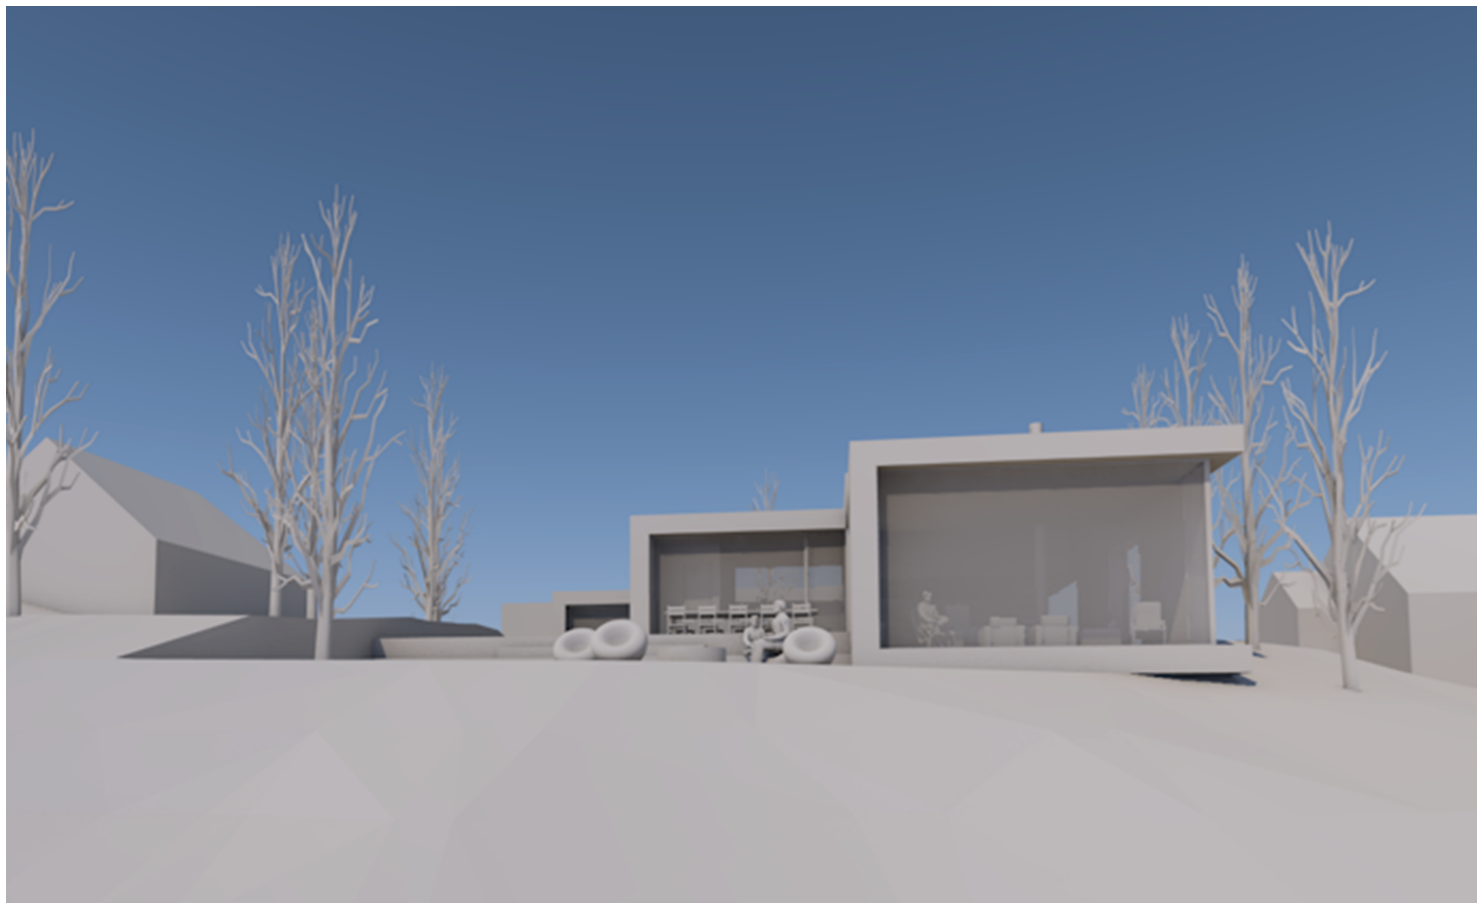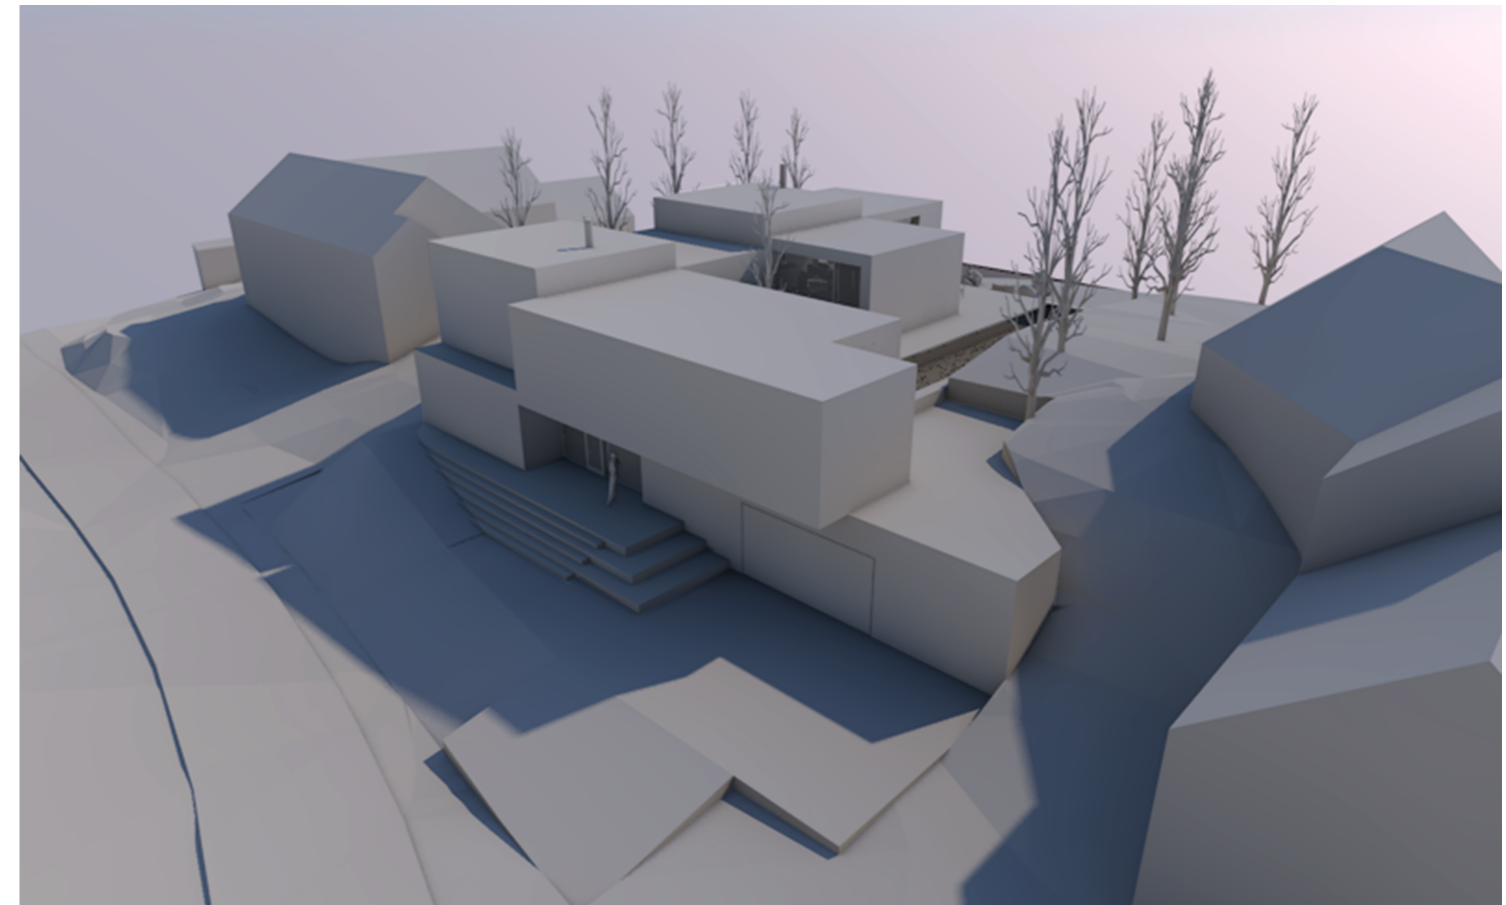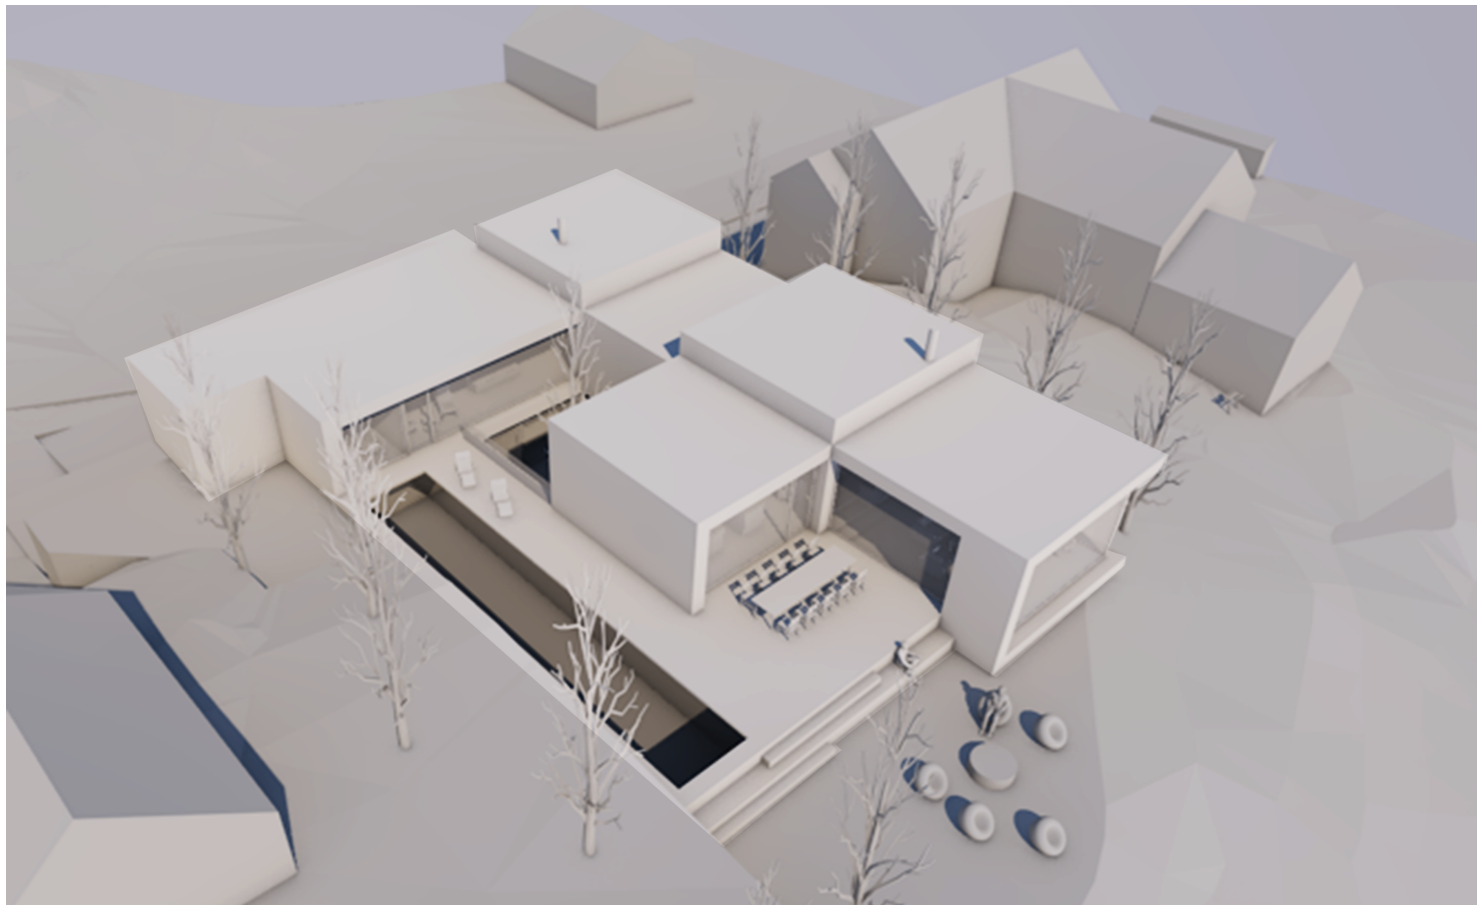

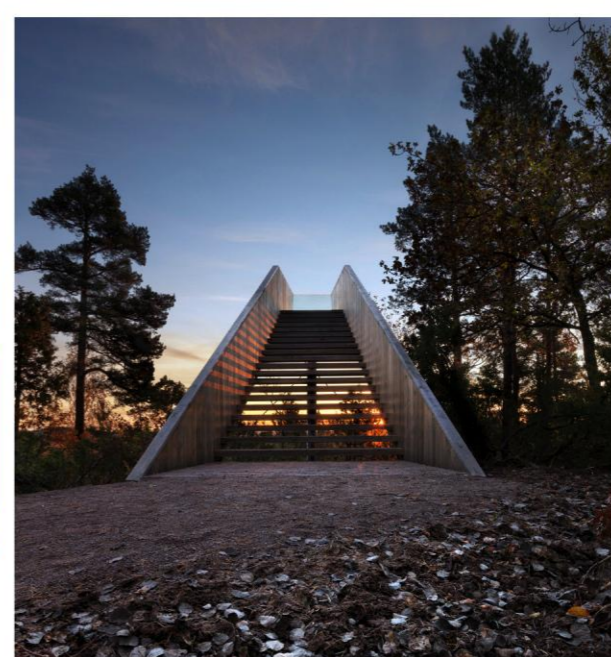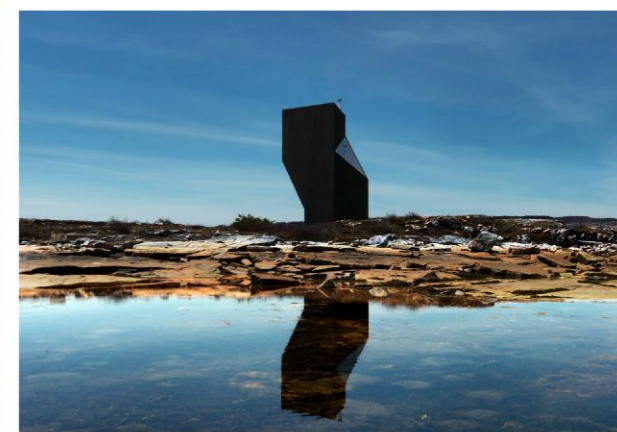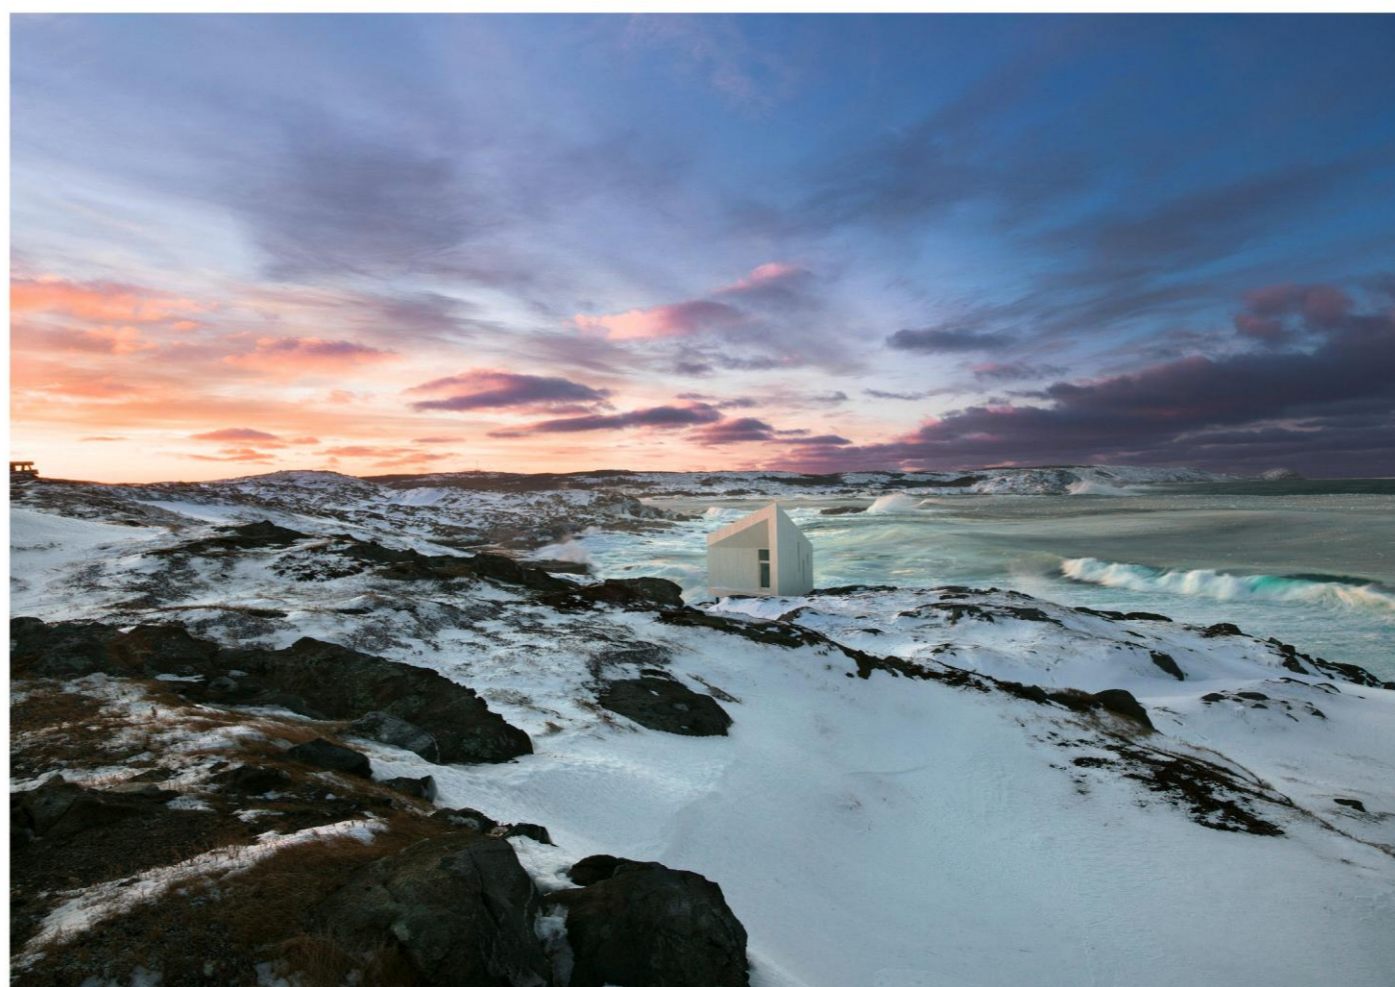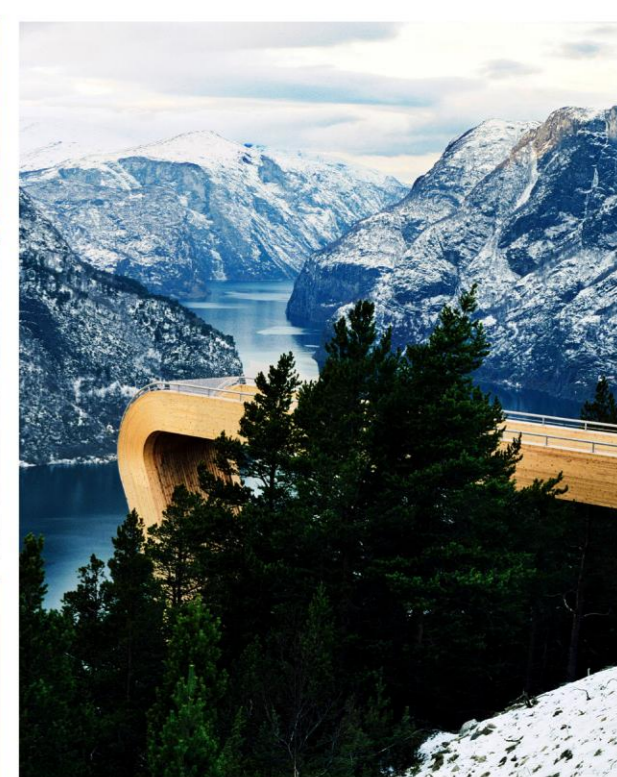

# Saunders Architecture

[www.saunders.no](http://www.saunders.no)

T +47 55 36 85 06  
M +47 975 25 761

E [post@saunders.no](mailto:post@saunders.no)  
Vestre Torggate 22  
5015 Bergen  
Norway